



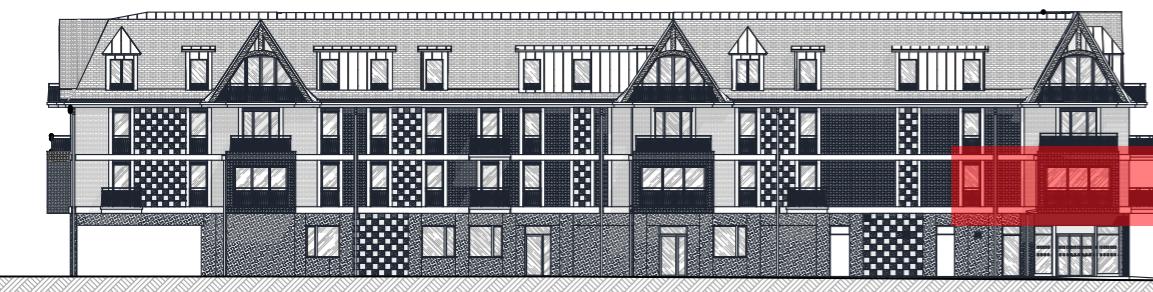

Echelle : 1:50ème

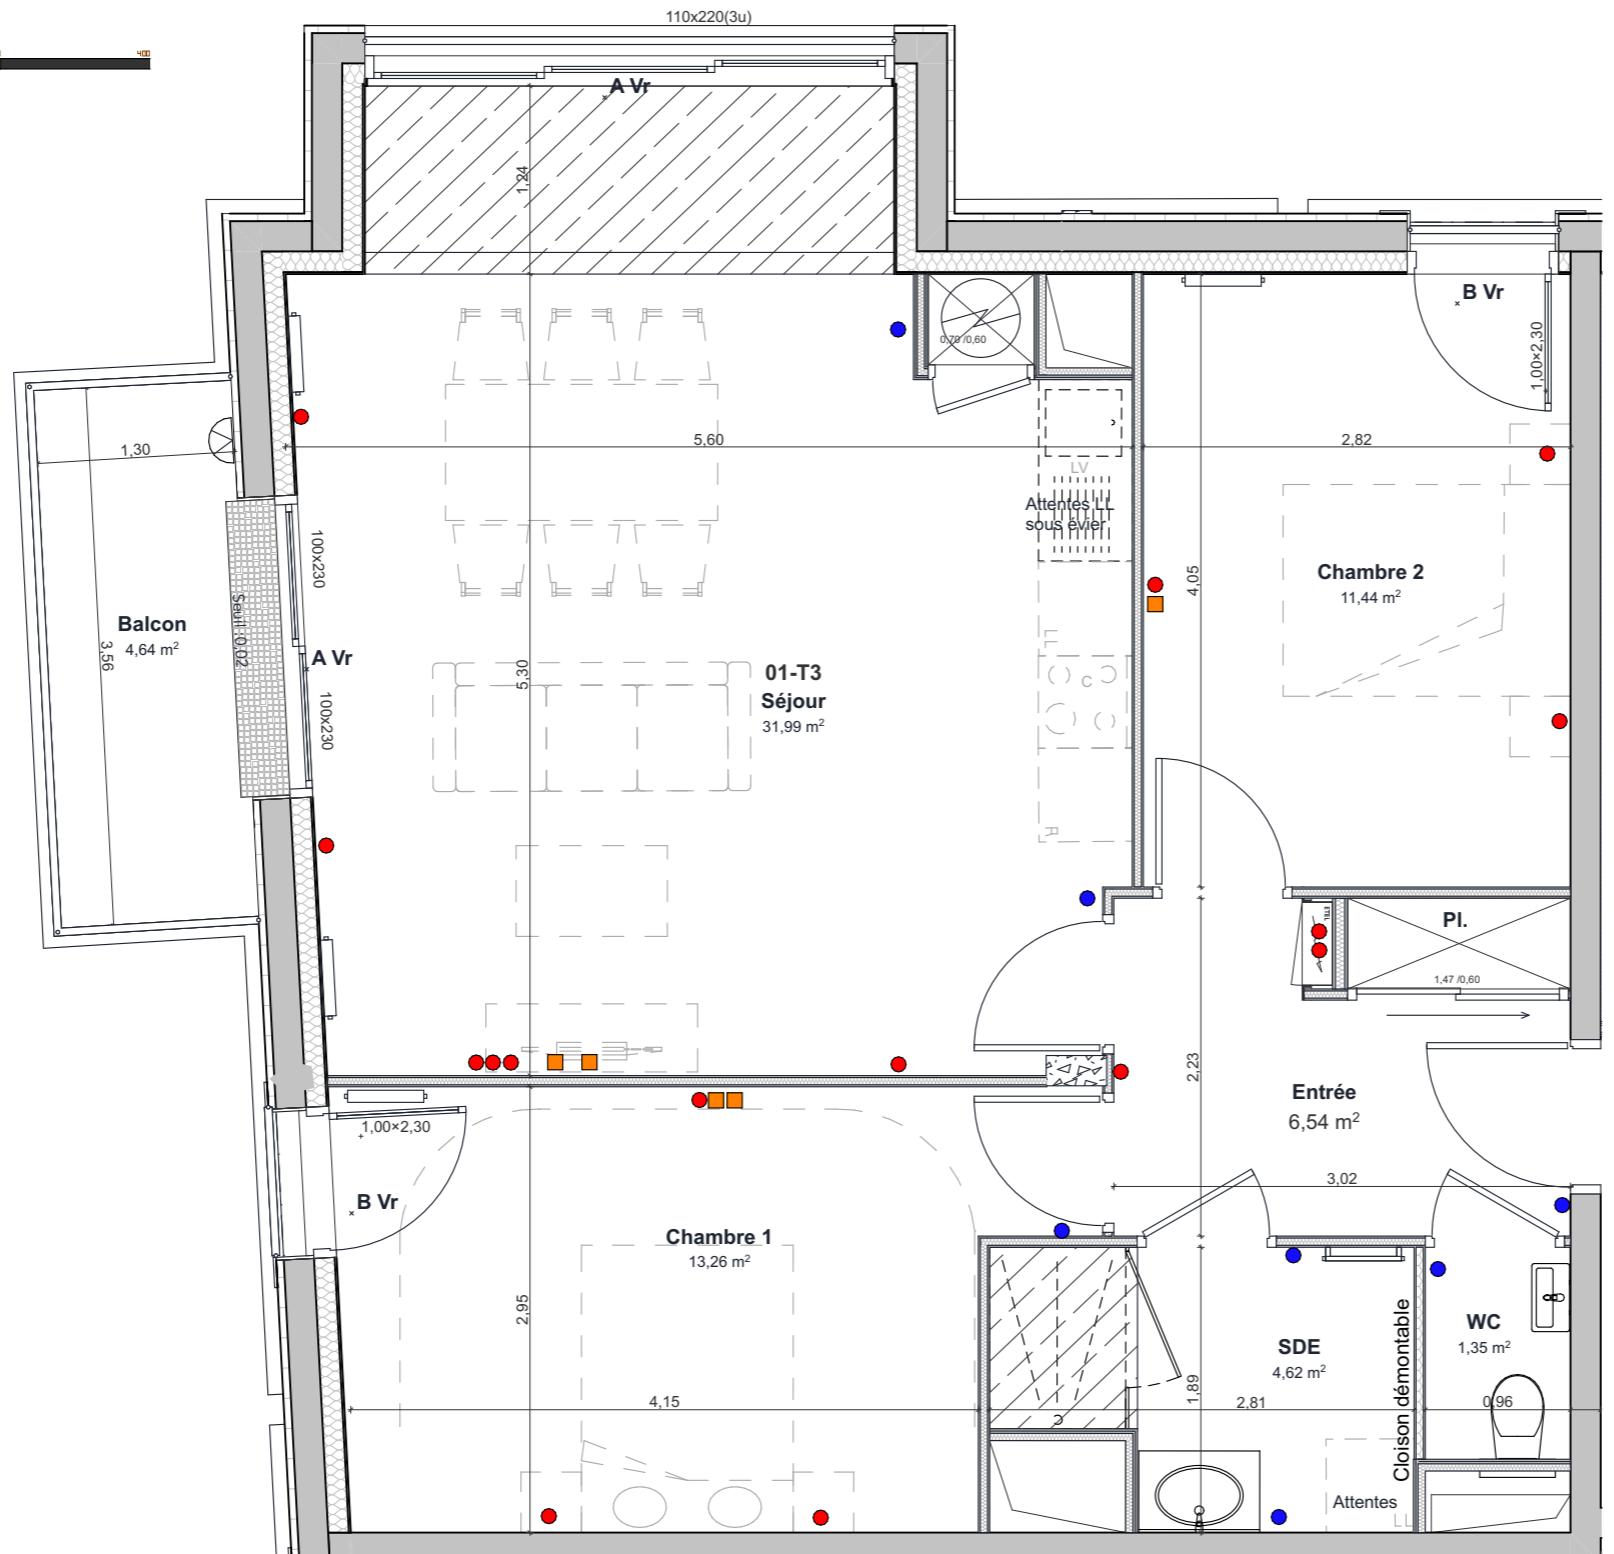

Résidence Louis Breguet **INEVi**
PROMOTION


PLAN DE VENTE

Logement .N°01-T3-Etage 1

EQUIPEMENTS	
● Prise électrique à hauteur	Prise électrique
● Prise RJ45	Applique murale
— Radiateur (dimensions)	— Sèche-serviette
— Emplacement réfrigérateur	— Emplacement cuisson
C : Emplacement lave vaisselle	LV : Emplacement lave linge
LL : Emplacement lave-linge	
Chambre 1 13,26	
Chambre 2 11,44	
Entrée 6,54	
SDE 4,62	
Séjour 31,99	
WC 1,35	
Total SHAB 69,20 m ²	
Balcon 4,64	
Cave 01-T3 2,99	

Surfaces placards incluses dans pièce adjacente

PLAN DE L'ÉTAGE

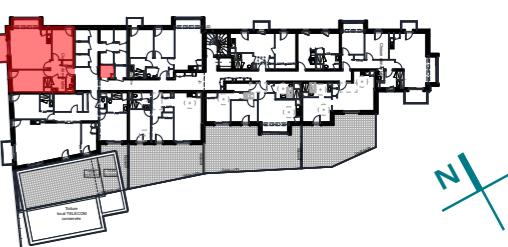

LEGENDE

A : Portes coulissantes	Vr : Volet roulant
B : Porte fenêtre vitrée	Tableau électrique
C : Fenêtre 1 ouvrant	Gaine évacuation
D : Fenêtre 2 ouvrants	Faux-plafond /Soffite

NOTA : Ce plan est édité en cours de chantier. En raison d'impératifs techniques, des adaptations techniques, des adaptations mineures sont susceptibles de faire évoluer ce plan, poteaux, canalisations et faux-plafonds n'apparaissent pas systématiquement. Les meubles et éléments de cuisine ne sont qu'indicatifs.

agence schneider
architectes & urbanistes

DATE : 26/06/2025 - a