


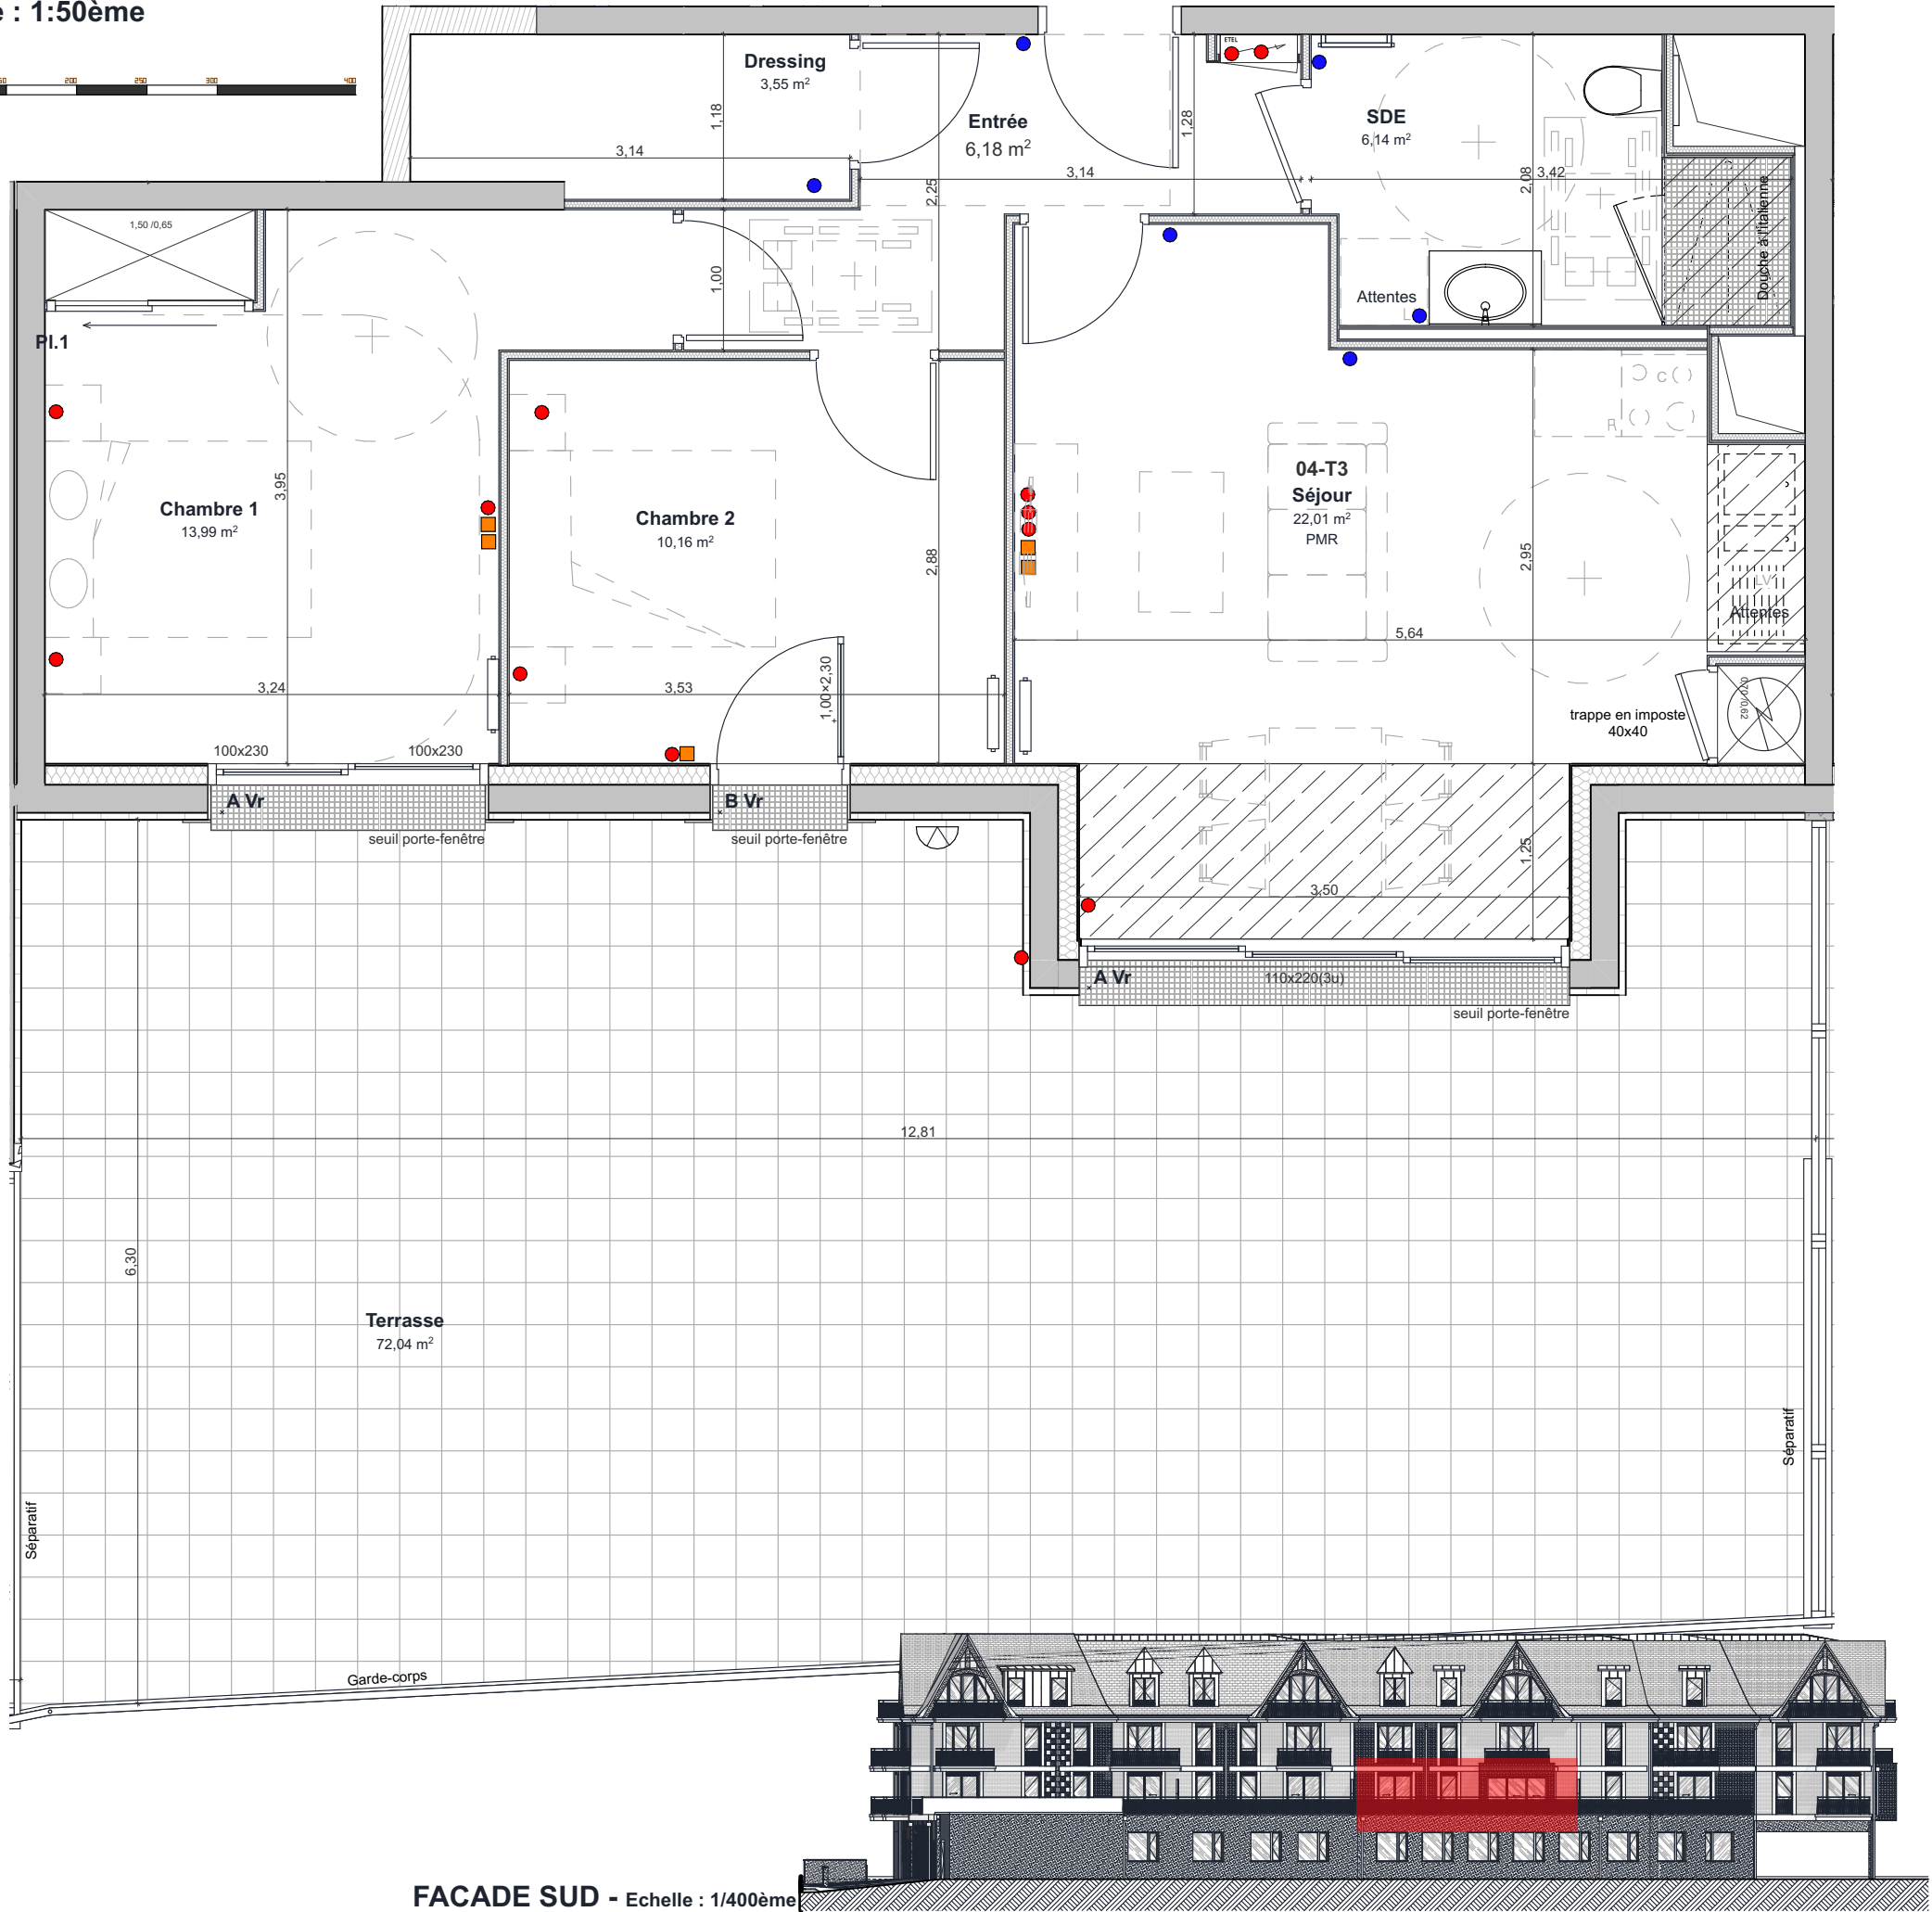

Echelle : 1:50ème



FACADE SUD - Echelle : 1/400ème



HOULGATE

Résidence Louis Breguet **INEVI** PROMOTION

PLAN DE VENTE

Logement .N°04-T3- PMR -Etage 1


Chambre 1	13,99
Chambre 2	10,16
Dressing	3,55
Entrée	6,18
SDE	6,14
Séjour	22,01
Total SHAB	62,03 m²

- EQUIPEMENTS**
- Prise électrique à hauteur
 - Prise électrique
 - Prise RJ45
 - ▽ Applique murale
 - : Radiateur (dimensions)
 - : Sèche-serviette
 - R : Emplacement réfrigérateur
 - C : Emplacement cuisson
 - LV : Emplacement lave vaisselle
 - LL : Emplacement lave-linge

Terrasse	72,04
Cave	04-T3 2,79

Surfaces placards incluses dans pièce adjacente

PLAN DE L'ÉTAGE

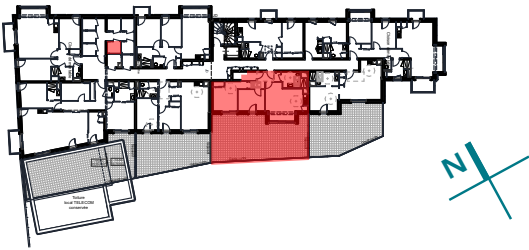

LEGENDE

A : Portes coulissantes	Vr : Volet roulant
B : Porte fenêtre vitrée	Tableau électrique
C : Fenêtre 1 ouvrant	Gaine évacuation
D : Fenêtre 2 ouvrants	Faux-plafond /Soffite

NOTA : Ce plan est édité en cours de chantier. En raison d'impératifs techniques, des adaptations mineures sont susceptibles de faire évoluer ce plan, poteaux, canalisations et faux-plafonds n'apparaissent pas systématiquement. Les meubles et éléments de cuisine ne sont qu'indicatifs.



DATE : 13/11/2025-b-dressing