


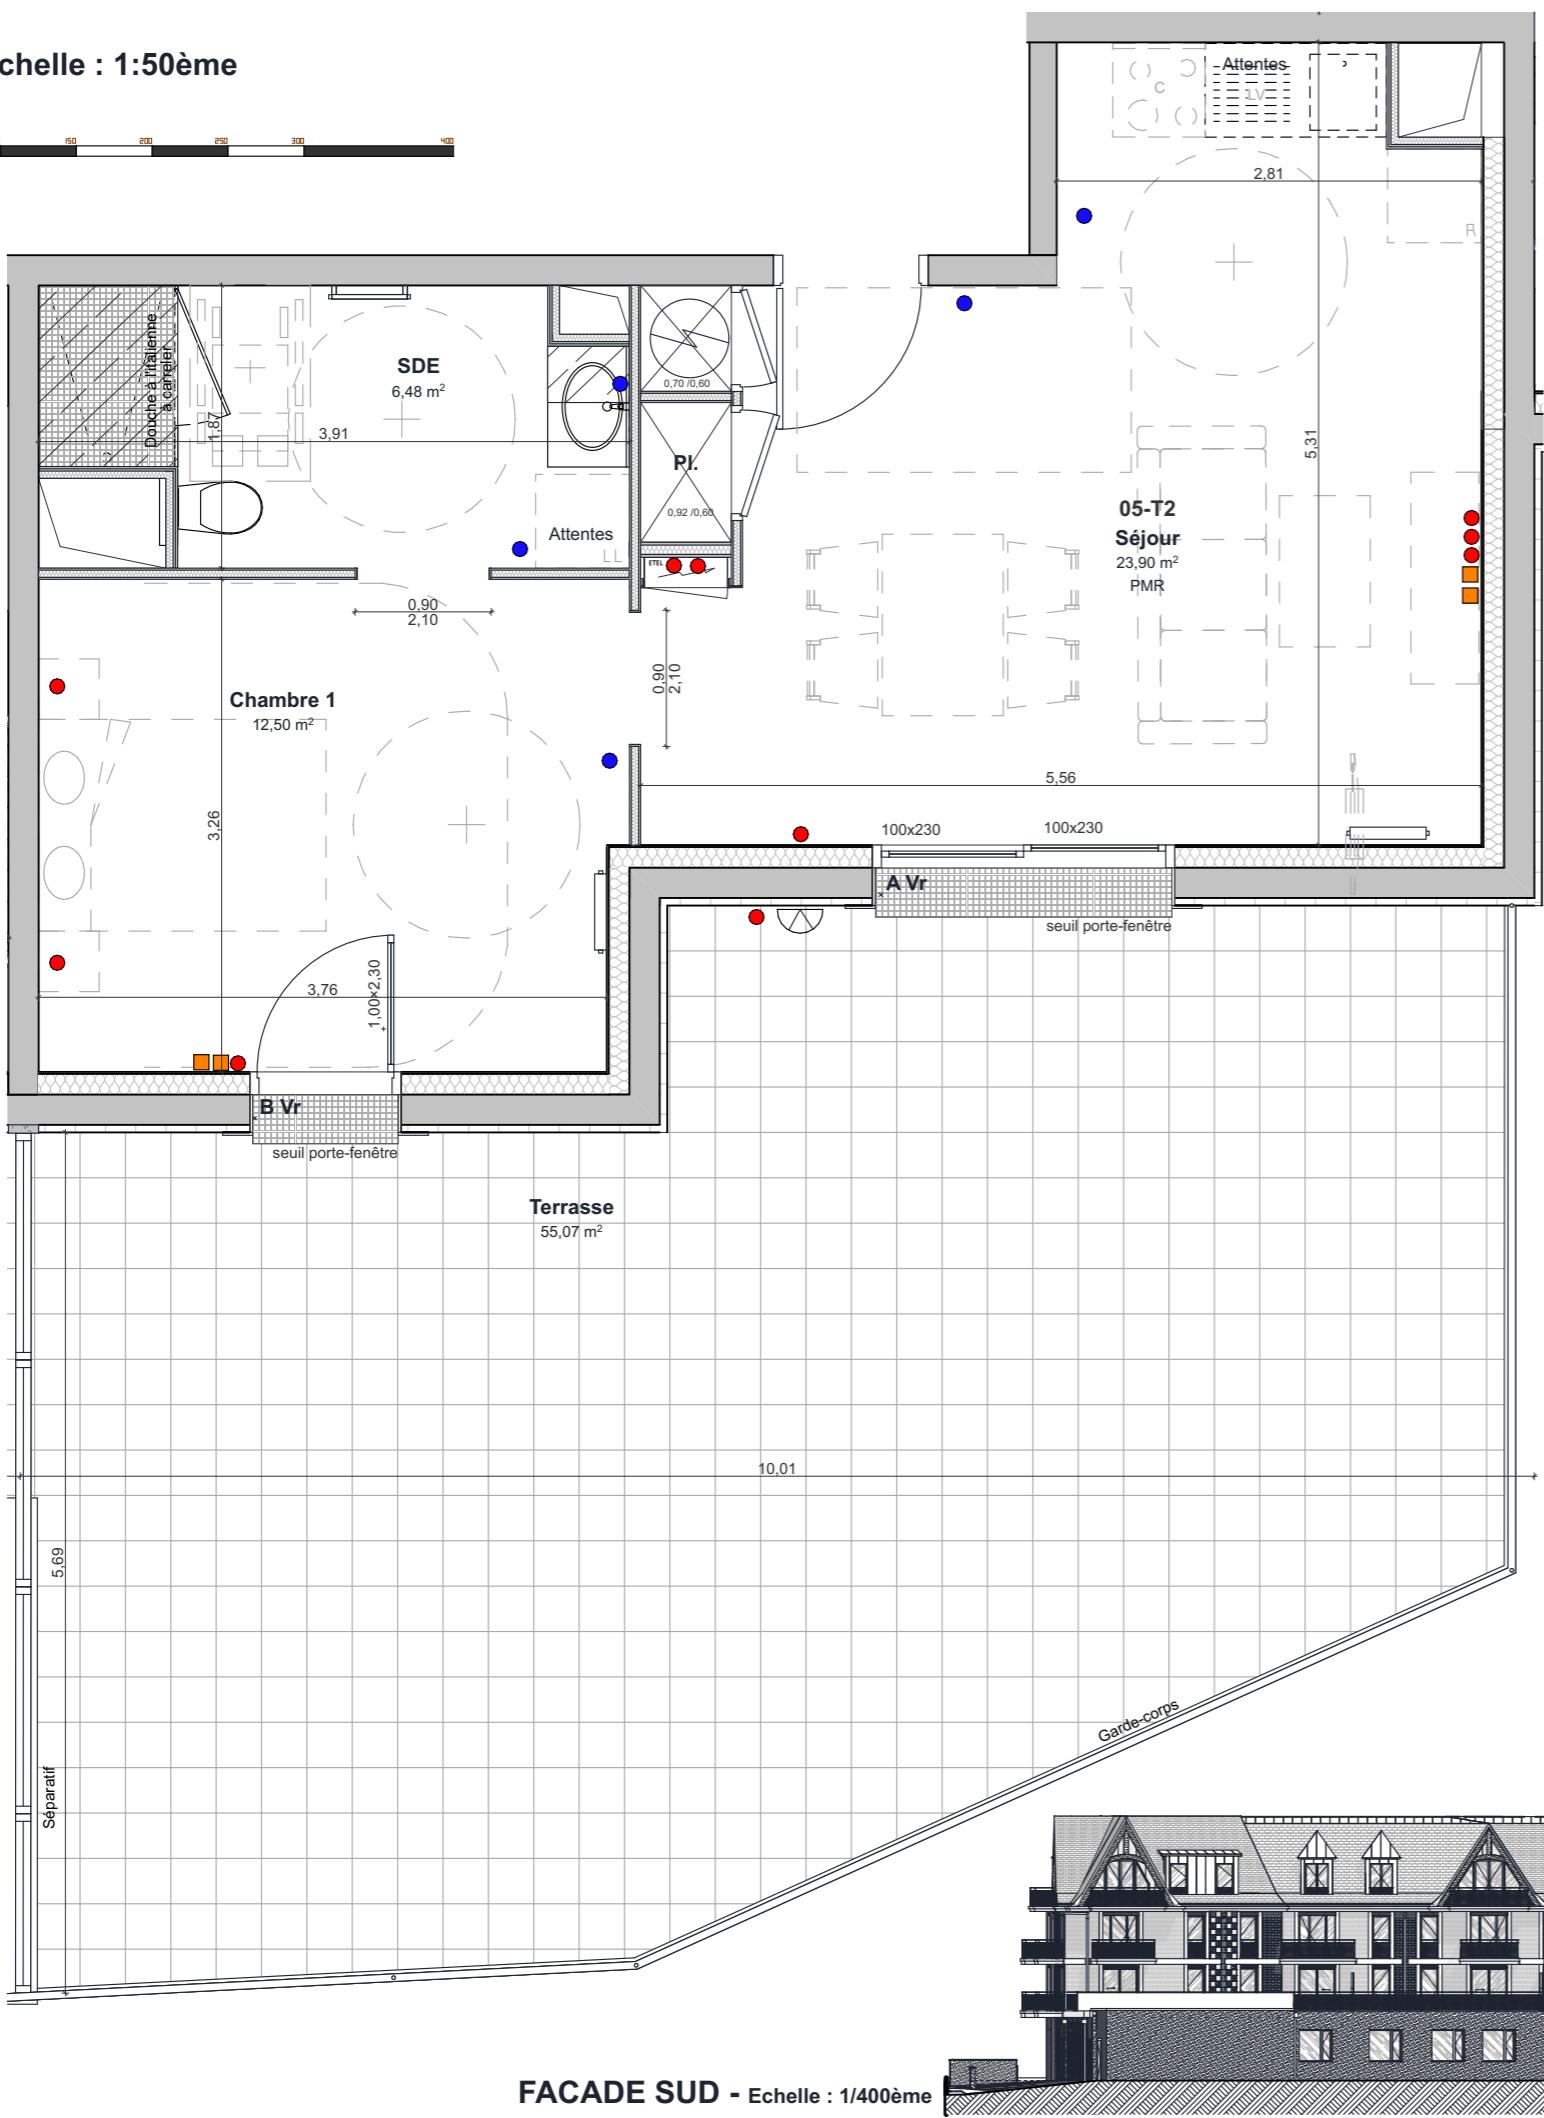

Echelle : 1:50ème

0 50 100 150 200 250 300 350



HOULGATE

Résidence Louis Breguet



PLAN DE VENTE

Logement .N°05-T2- PMR - Etage 1

EQUIPEMENTS	
● Prise électrique à hauteur	Prise électrique
● Prise RJ45	Applique murale
□ Radiateur (dimensions)	: Sèche-serviette
■ Emplacement réfrigérateur	R : Emplacement cuisson
■ Emplacement lave vaisselle	LV : Emplacement lave linge
■ Emplacement lave linge	LL : Emplacement lave-linge
Chambre 1	12,50
SDE	6,48
Séjour	23,90
Total SHAB	42,88 m ²
Terrasse	55,07
Cave	05-T2 2,73

Surfaces placards incluses dans pièce adjacente

PLAN DE L'ÉTAGE



LEGENDE

A : Portes coulissantes	Vr : Volet roulant
B : Porte fenêtre vitrée	Tableau électrique
C : Fenêtre 1 ouvrant	Gaine évacuation
D : Fenêtre 2 ouvrants	Faux-plafond /Soffite

NOTA : Ce plan est édité en cours de chantier. En raison d'impératifs techniques, des adaptations techniques, des adaptations mineures sont susceptibles de faire évoluer ce plan, poteaux, canalisations et faux-plafonds n'apparaissent pas systématiquement. Les meubles et éléments de cuisine ne sont qu'indicatifs.



DATE : 19/06/2025- b- sens évier changé