




Echelle : 1:50ème



HOULGATE

Résidence Louis Breguet

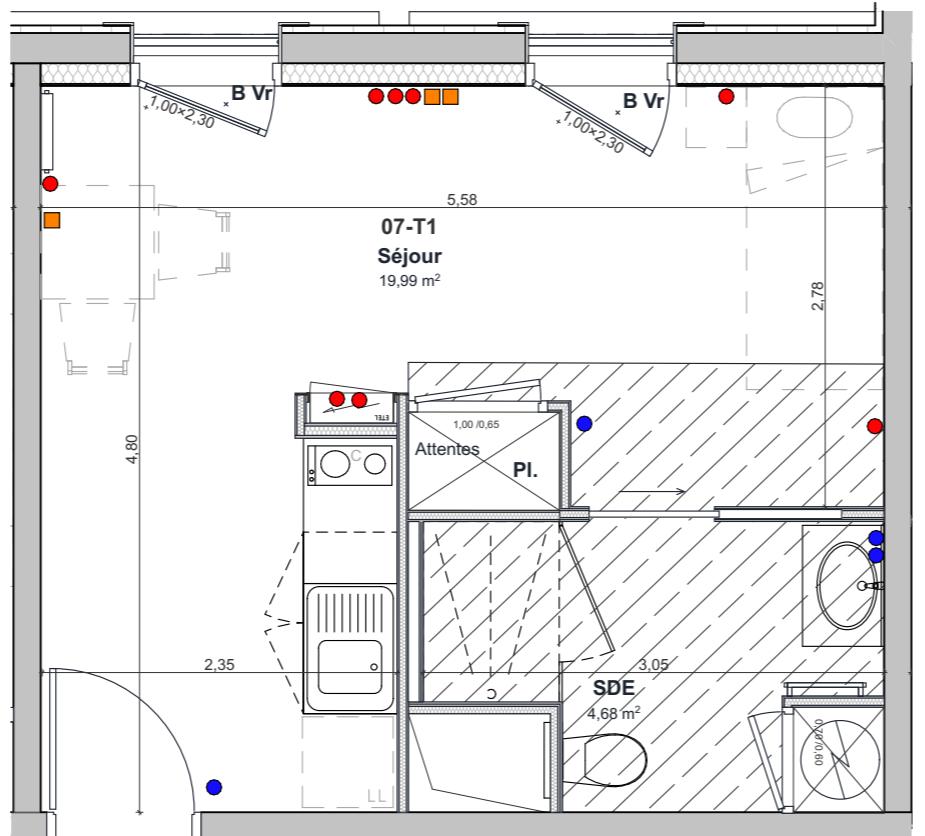


FACADE NORD - Echelle : 1/400ème

PLAN DE VENTE

Logement .N°07-T1- Etage 1

EQUIPEMENTS	
● Prise électrique à hauteur	Prise électrique
● Prise RJ45	Prise RJ45
□ Applique murale	Applique murale
— Radiateur (dimensions)	Radiateur (dimensions)
— Sèche-serviette	Sèche-serviette
R Emplacement réfrigérateur	Emplacement réfrigérateur
C Emplacement cuisson	Emplacement cuisson
LV Emplacement lave vaisselle	Lave vaisselle
LL Emplacement lave-linge	Lave-linge

PLAN DE L'ÉTAGE

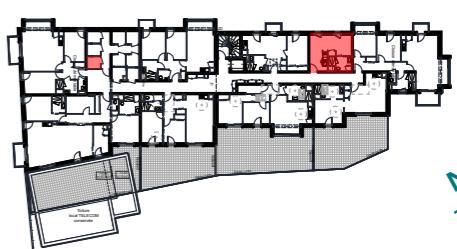

LEGENDE

A : Portes coulissantes	Vr : Volet roulant
B : Porte fenêtre vitrée	Tableau électrique
C : Fenêtre 1 ouvrant	Gaine évacuation
D : Fenêtre 2 ouvrants	Faux-plafond /Soffite

NOTA : Ce plan est édité en cours de chantier. En raison d'impératifs techniques, des adaptations techniques, des adaptations mineures sont susceptibles de faire évoluer ce plan, poteaux, canalisations et faux-plafonds n'apparaissent pas systématiquement. Les meubles et éléments de cuisine ne sont qu'indicatifs.



DATE :26/06/2025 - a