



Echelle : 1:50ème

0 50 100 150 200 250 300 350 400  
Echelle




**HOULGATE**

Résidence Louis Breguet **INEVI** PROMOTION

## PLAN DE VENTE

### Logement .N°08-T2- Etage 1

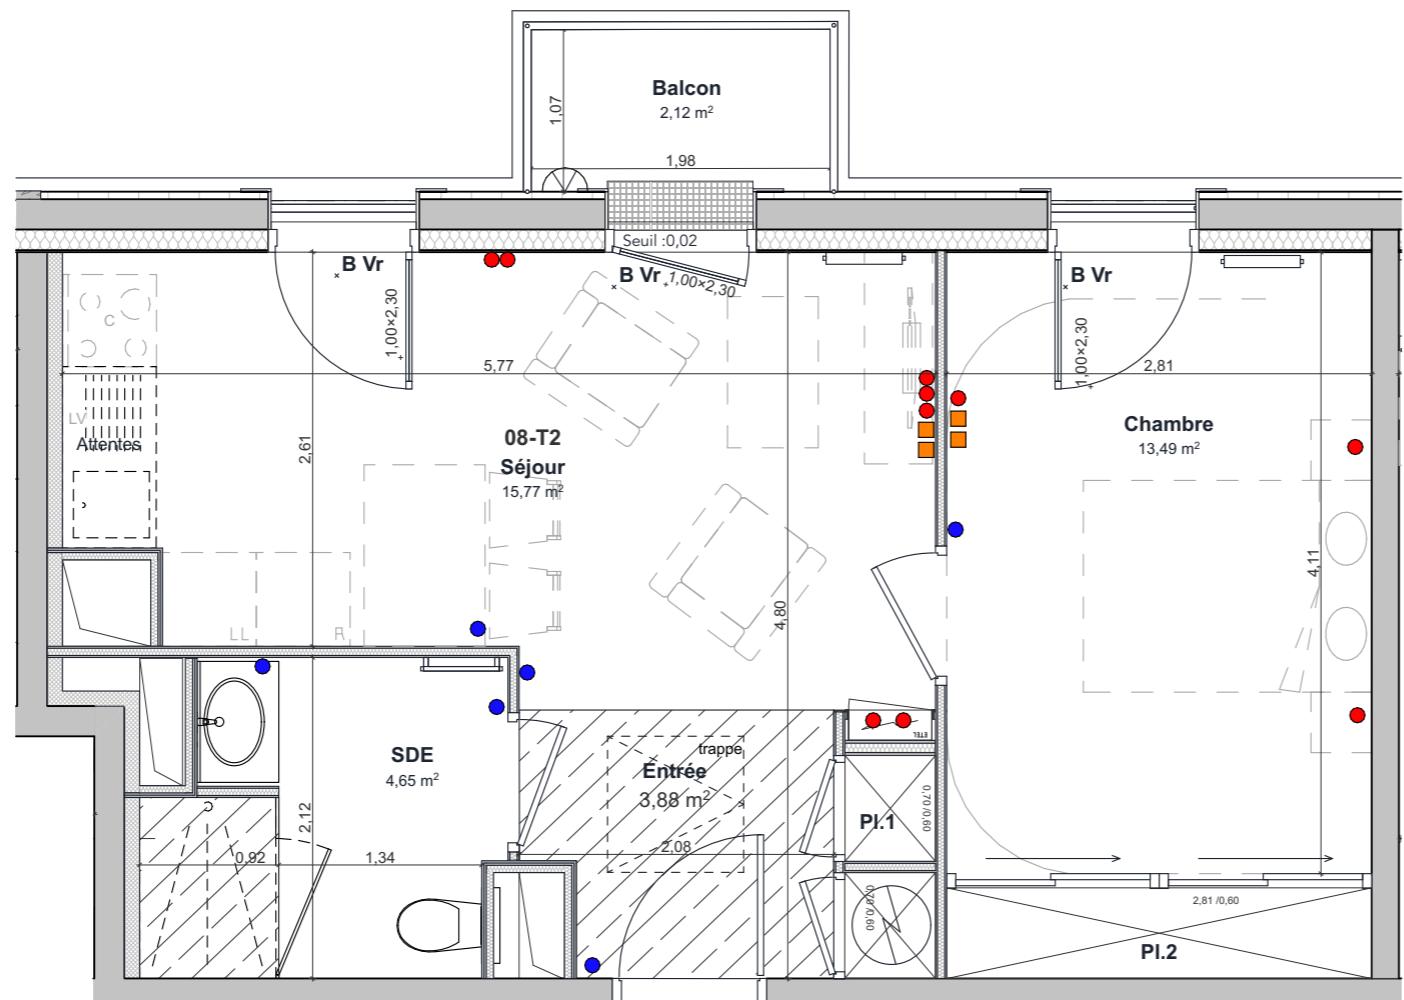

EQUIPEMENTS	
● Prise électrique à hauteur	Prise électrique
● Prise RJ45	Prise RJ45
□ Applique murale	Applique murale
— Radiateur (dimensions)	Radiateur (dimensions)
— Sèche-serviette	Sèche-serviette
R : Emplacement réfrigérateur	R : Emplacement réfrigérateur
C : Emplacement cuisson	C : Emplacement cuisson
LV : Emplacement lave vaisselle	LV : Emplacement lave vaisselle
LL : Emplacement lave-linge	LL : Emplacement lave-linge

Surfaces placards incluses dans pièce adjacente

## PLAN DE L'ÉTAGE



## LEGENDE

A : Portes coulissantes	Vr : Volet roulant
B : Porte fenêtre vitrée	Tableau électrique
C : Fenêtre 1 ouvrant	Gaine évacuation
D : Fenêtre 2 ouvrants	Faux-plafond /Soffite

NOTA : Ce plan est édité en cours de chantier. En raison d'impératifs techniques, des adaptations techniques, des adaptations mineures sont susceptibles de faire évoluer ce plan, poteaux, canalisations et faux-plafonds n'apparaissent pas systématiquement. Les meubles et éléments de cuisine ne sont qu'indicatifs.

agence schneider  
architectes & urbanistes



**FACADE NORD** - Echelle : 1/400ème

DATE : 26/06/2025 - a