



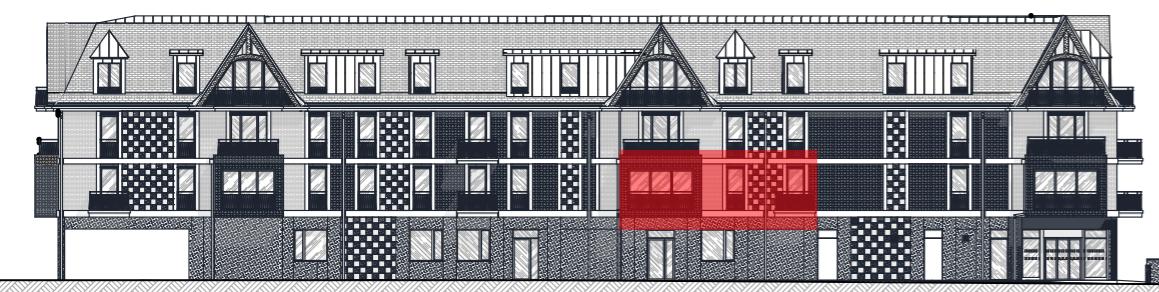

Echelle : 1:50ème

0 10 50 100 150 200 250 300 400
Echelle

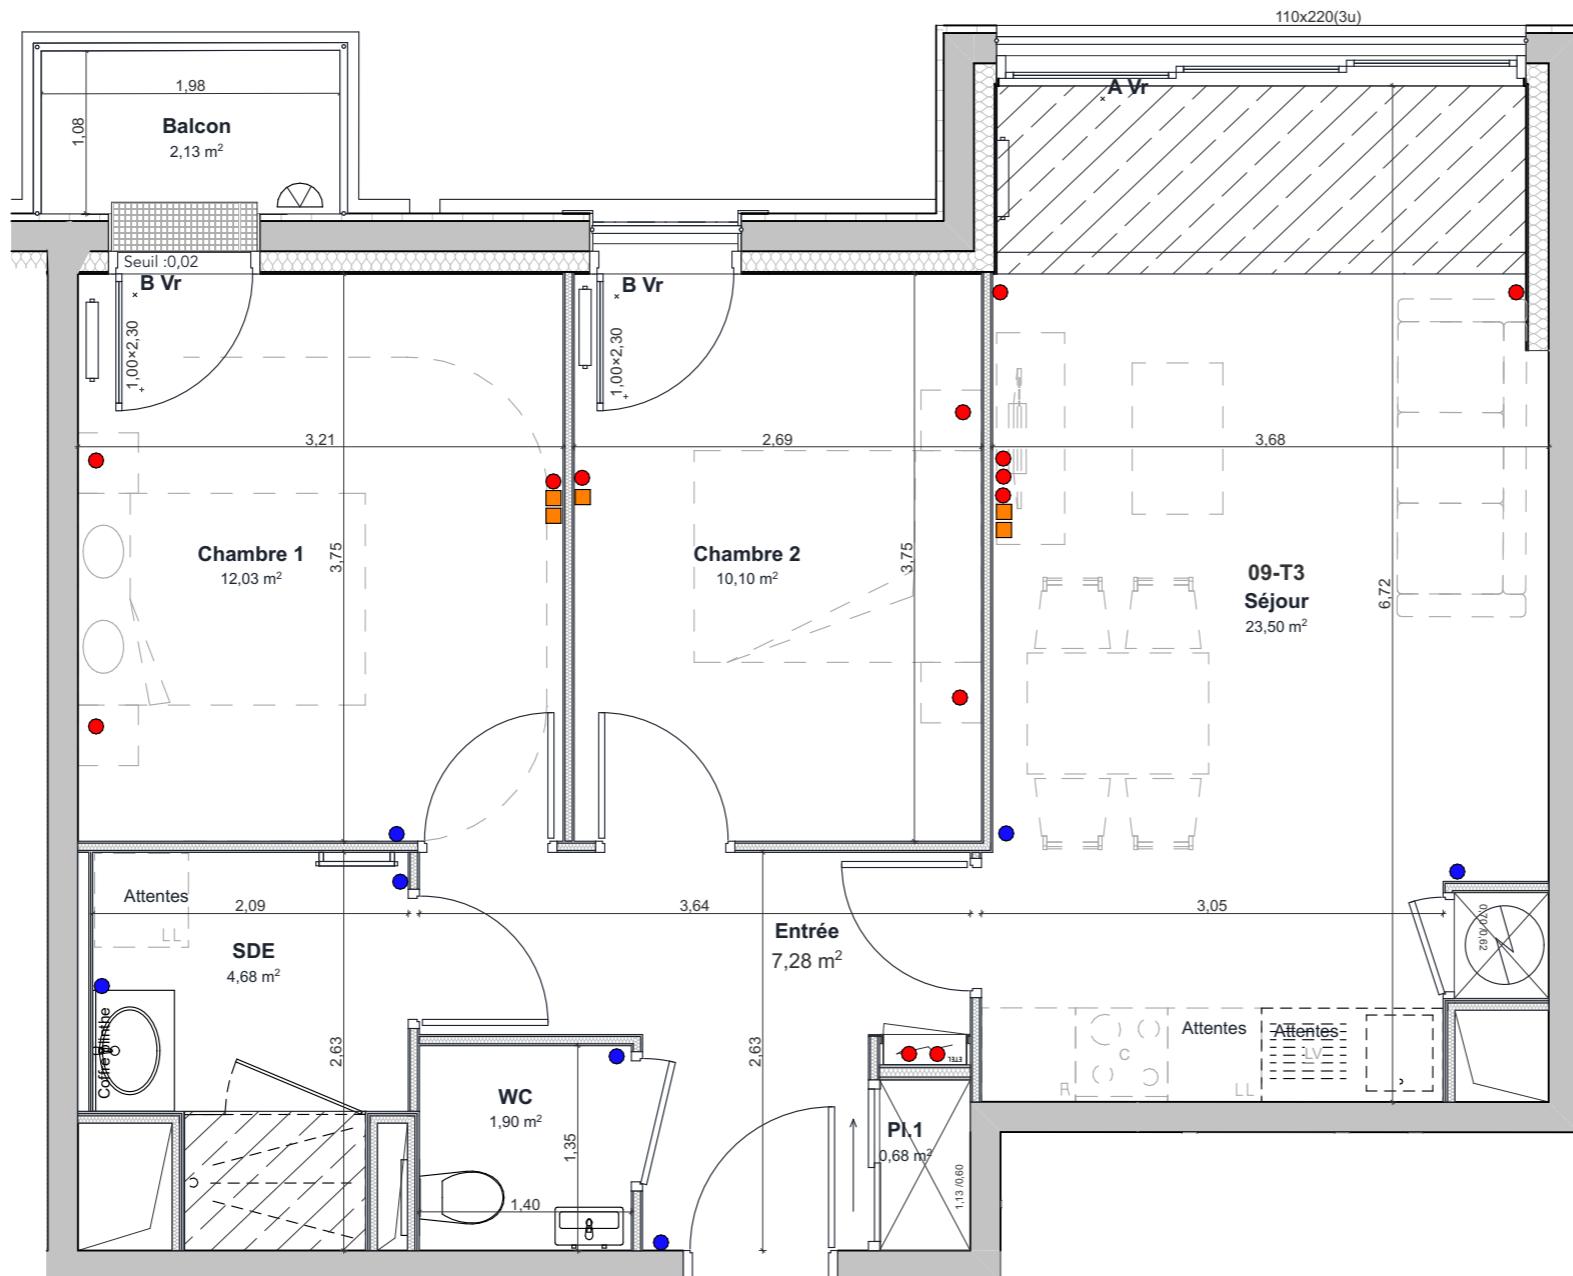

FACADE NORD - Echelle : 1/400ème



HOULGATE

Résidence Louis Breguet



PLAN DE VENTE

Logement N°09-T3- Etage 1

EQUIPEMENTS	
Prise électrique à hauteur	
Prise électrique	
Prise RJ45	
Applique murale	
Radiateur (dimensions)	
Sèche-serviette	
Emplacement réfrigérateur	
Emplacement cuisson	
Emplacement lave vaisselle	
Emplacement lave-linge	

Surfaces placards incluses dans pièce adjacente

PLAN DE L'ÉTAGE



LEGENDE

A : Portes coulissantes	Vr : Volet roulant
B : Porte fenêtre vitrée	Tableau électrique
C : Fenêtre 1 ouvrant	Gaine évacuation
D : Fenêtre 2 ouvrants	Faux-plafond /Soffite

NOTA : Ce plan est édité en cours de chantier. En raison d'impératifs techniques, des adaptations techniques, des adaptations mineures sont susceptibles de faire évoluer ce plan, poteaux, canalisations et faux-plafonds n'apparaissent pas systématiquement. Les meubles et éléments de cuisine ne sont qu'indicatifs.



DATE : 26/06/2025 - a