



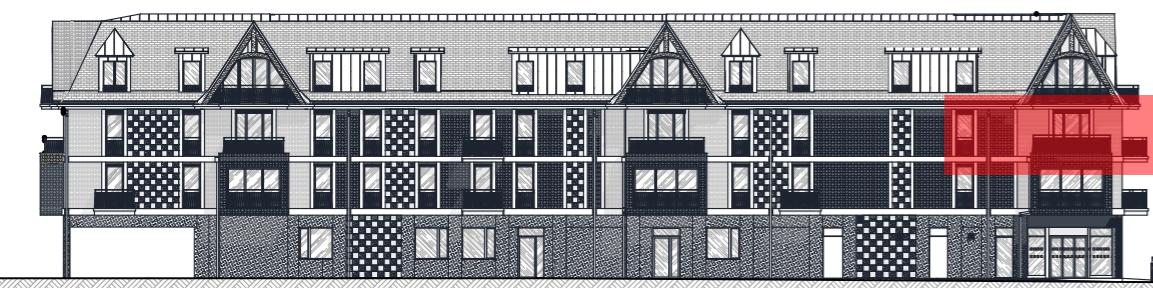

Echelle : 1:50ème

0 50 100 150 200 250 300 350

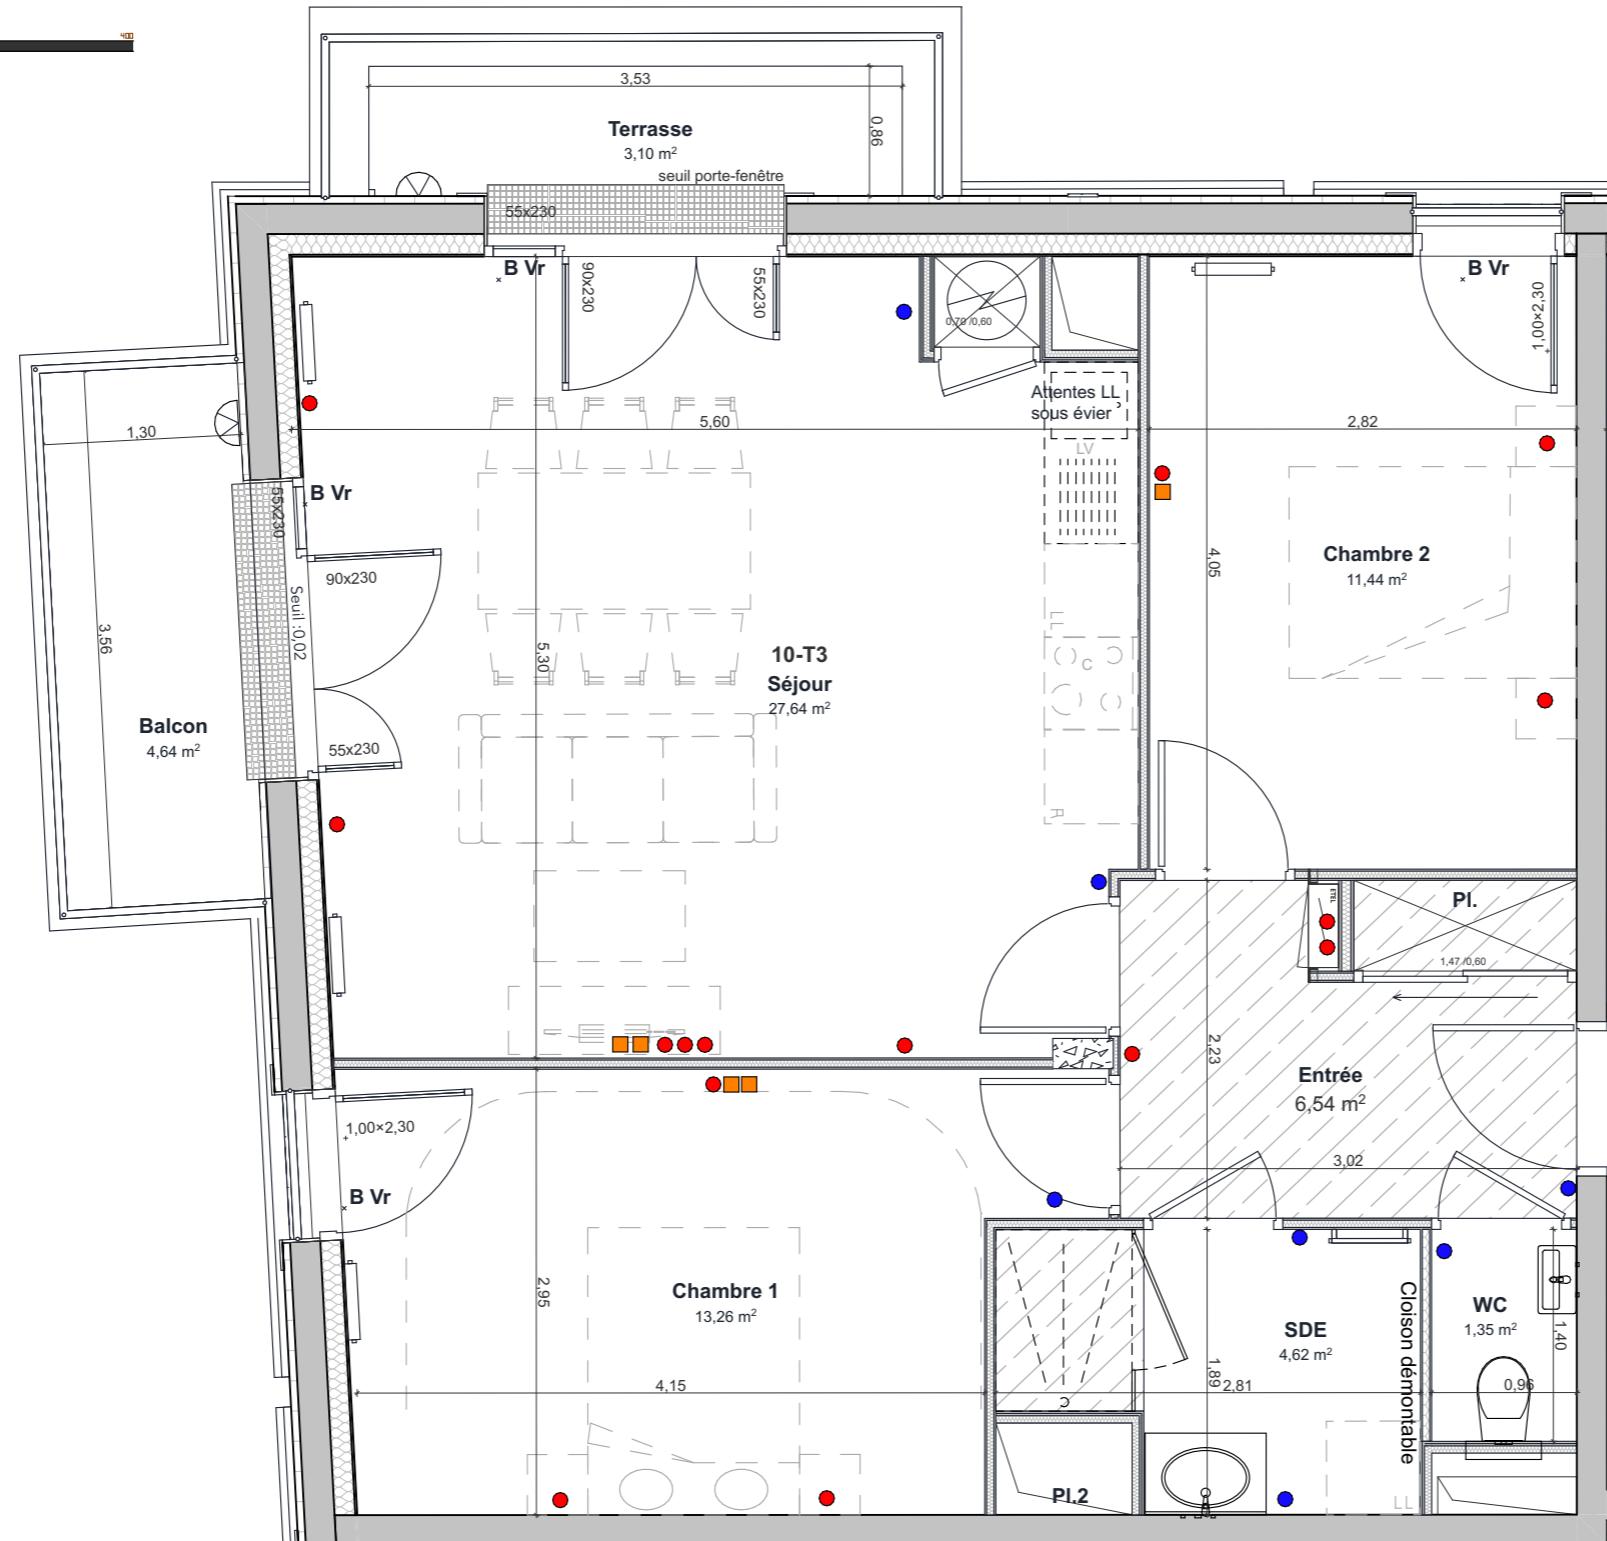

FACADE NORD - Echelle : 1/400ème



FACADE OUEST - Echelle : 1/400ème



HOULGATE

Résidence Louis Breguet




PLAN DE VENTE

Logement .N°10-T3- Etage 2

Chambre 1	13,26	EQUIPEMENTS
Chambre 2	11,44	● Prise électrique à hauteur
Entrée	6,54	● Prise électrique
SDE	4,62	■ Prise RJ45
Séjour	27,64	□ Applique murale
WC	1,35	— Radiateur (dimensions)
Total SHAB	64,85 m ²	— Sèche-serviette
Balcon	4,64	R : Emplacement réfrigérateur
Terrasse	3,10	C : Emplacement cuisson
	7,74 m ²	LV : Emplacement lave vaisselle
Cave	10-T3 3,07	LL : Emplacement lave-linge

Surfaces placards incluses dans pièce adjacente

PLAN DE L'ÉTAGE

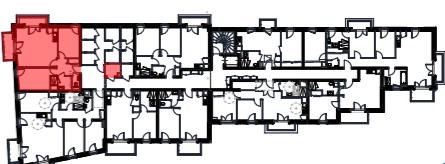

LEGENDE

A : Portes coulissantes	Vr : Volet roulant
B : Porte fenêtre vitrée	— Tableau électrique
C : Fenêtre 1 ouvrant	— Gaine évacuation
D : Fenêtre 2 ouvrants	— Faux-plafond /Soffite

NOTA : Ce plan est édité en cours de chantier. En raison d'impératifs techniques, des adaptations techniques, des adaptations mineures sont susceptibles de faire évoluer ce plan, poteaux, canalisations et faux-plafonds n'apparaissent pas systématiquement. Les meubles et éléments de cuisine ne sont qu'indicatifs.



DATE : 26/06/2025 - a