



HOULGATE

Résidence Louis Breguet **INEVI** PROMOTION

PLAN DE VENTE

Logement .N°11-T4-PMR - Etage 2

Chambre 1	13,83	EQUIPEMENTS ● Prise électrique à hauteur ● Prise électrique ■ Prise RJ45 ▵ Applique murale ▬ : Radiateur (dimensions) ▬ : Sèche-serviette R : Emplacement réfrigérateur C : Emplacement cuisson LV : Emplacement lave vaisselle LL : Emplacement lave-linge
Chambre 2	11,78	
Chambre 3	9,94	
DGT	8,66	
Entrée	4,03	
SDE	6,84	
WC	1,52	
Total SHAB	89,31 m²	
Balcon 1	4,62	
Balcon 2	3,94	
	8,56 m²	
Cave	11-T4	3,11

Surfaces placards incluses dans pièce adjacente

PLAN DE L'ÉTAGE





LEGENDE

A : Portes coulissantes	Vr : Volet roulant
B : Porte fenêtre vitrée	▬ Tableau électrique
C : Fenêtre 1 ouvrant	▬ Gaine évacuation
D : Fenêtre 2 ouvrants	▬ Faux-plafond /Soffite

NOTA : Ce plan est édité en cours de chantier. En raison d'impératifs techniques, des adaptations mineures sont susceptibles de faire évoluer ce plan, poteaux, canalisations et faux-plafonds n'apparaissent pas systématiquement. Les meubles et éléments de cuisine ne sont qu'indicatifs.



DATE : 26/06/2025 - a

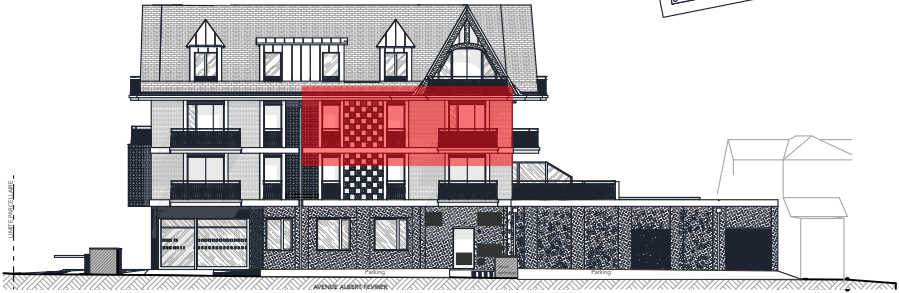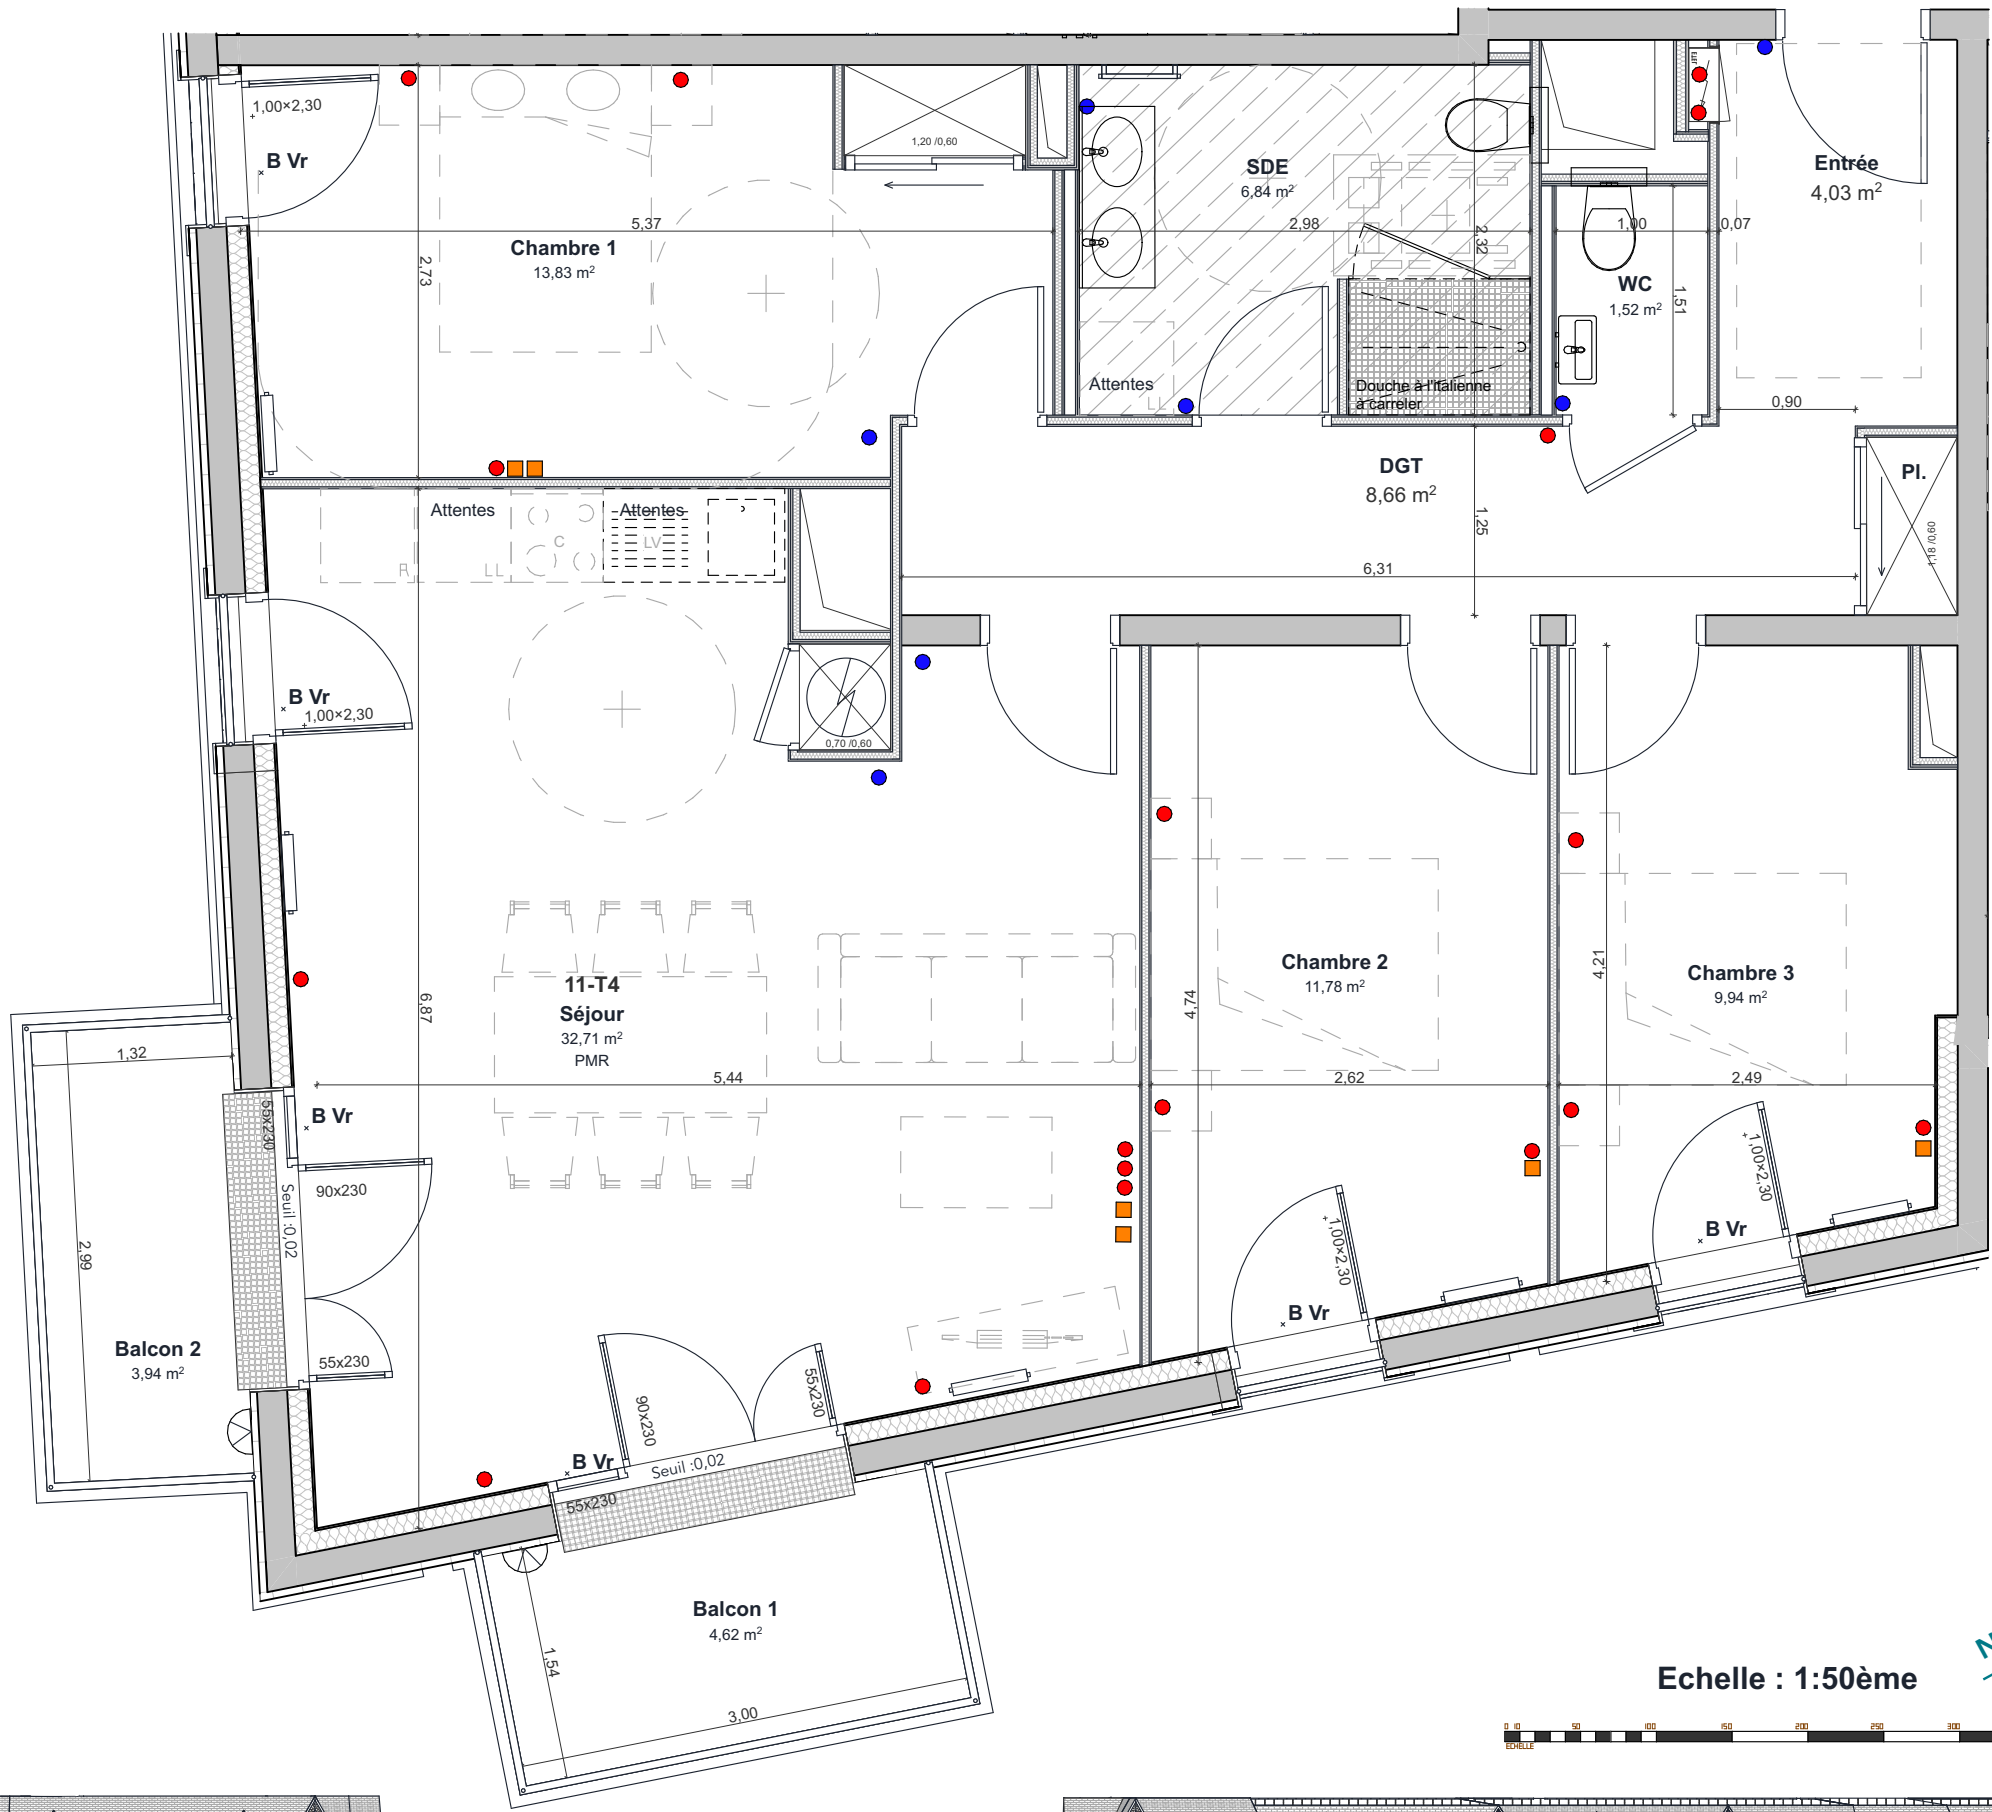

FACADE OUEST - Echelle : 1/400ème



FACADE SUD - Echelle : 1/400ème