


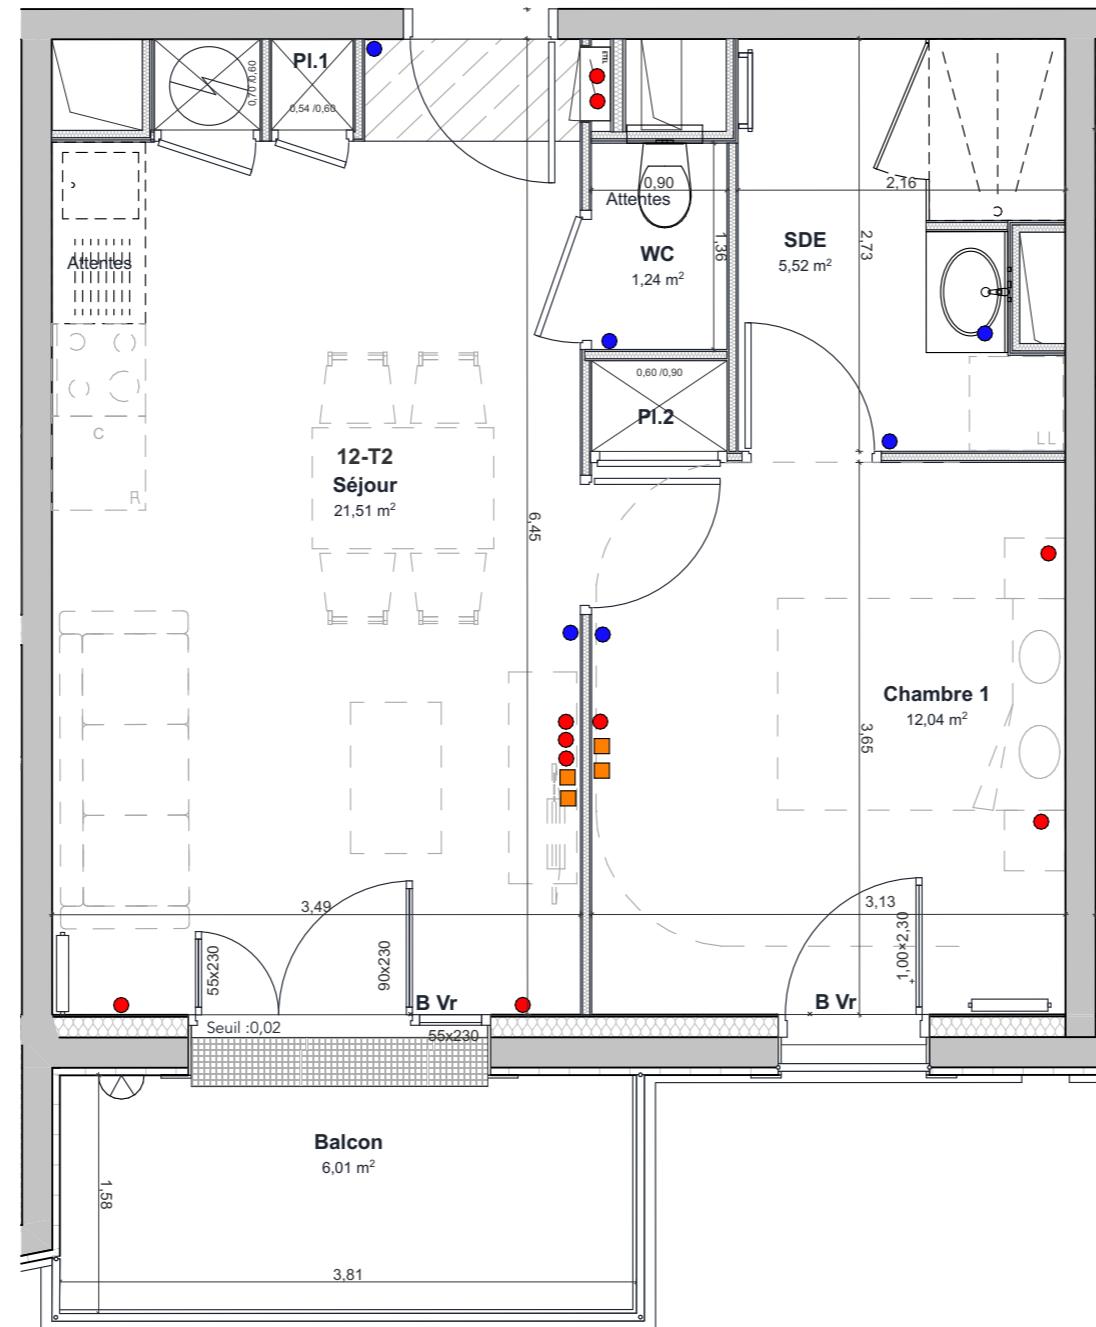

Echelle : 1:50ème

0 10 50 100 150 200 250 300 400
Echelle



FACADE SUD - Echelle : 1/400ème



HOULGATE

Résidence Louis Breguet



PLAN DE VENTE

Logement .N°12-T2-Etage 2

EQUIPEMENTS	
●	Prise électrique à hauteur
●	Prise électrique
■	Prise RJ45
□	Applique murale
—	: Radiateur (dimensions)
—	: Sèche-serviette
Balcon	6,01
Cave 12-T2	2,73
Total SHAB	40,31 m ²
Chambre 1	12,04
SDE	5,52
Séjour	21,51
WC	1,24

LV : Emplacement lave vaisselle

LL : Emplacement lave-linge

Surfaces placards incluses dans pièce adjacente

PLAN DE L'ÉTAGE



LEGENDE

A : Portes coulissantes	Vr : Volet roulant
B : Porte fenêtre vitrée	Tableau électrique
C : Fenêtre 1 ouvrant	Gaine évacuation
D : Fenêtre 2 ouvrants	Faux-plafond /Soffite

NOTA : Ce plan est édité en cours de chantier. En raison d'impératifs techniques, des adaptations techniques, des adaptations mineures sont susceptibles de faire évoluer ce plan, poteaux, canalisations et faux-plafonds n'apparaissent pas systématiquement. Les meubles et éléments de cuisine ne sont qu'indicatifs.



DATE : 30/10/2025 - b wc séparé