



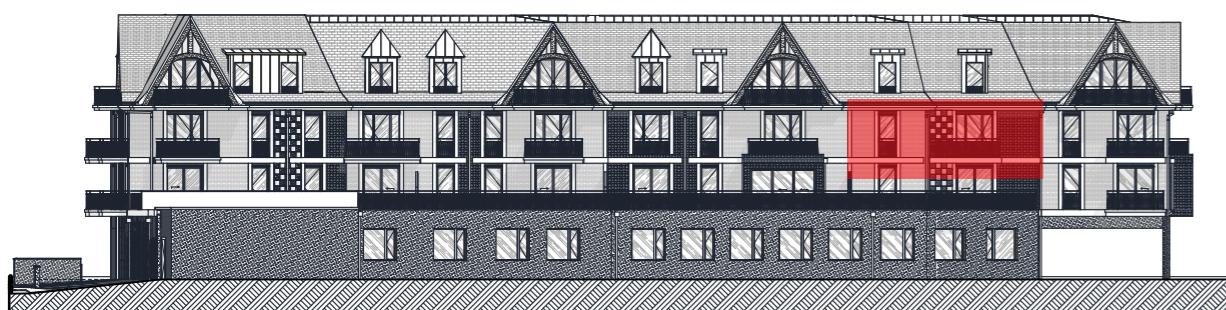

Echelle : 1:50ème

0 10 50 100 150 200 250 300 400  
Echelle

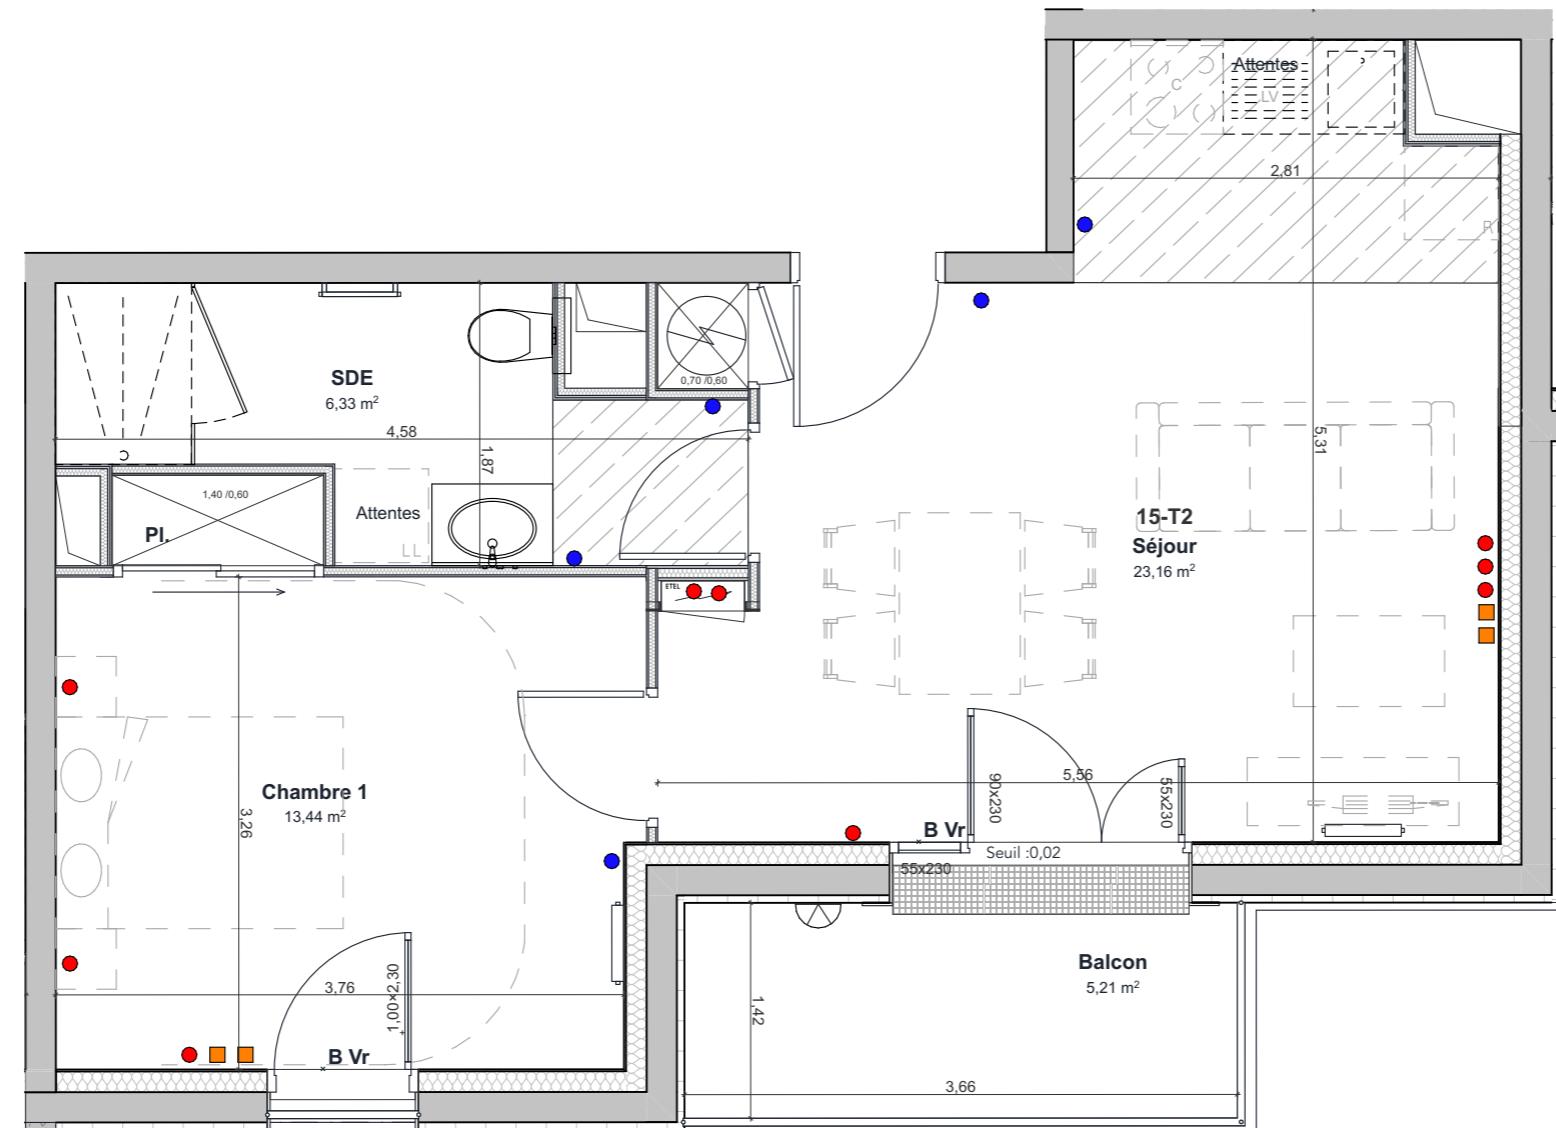

FACADE SUD - Echelle : 1/400ème



HOULGATE

Résidence Louis Breguet **INEVI** PROMOTION

## PLAN DE VENTE

### Logement .N°15-T2-Etage 2

EQUIPEMENTS	
●	Prise électrique à hauteur
●	Prise électrique
■	Prise RJ45
□	Applique murale
—	: Radiateur (dimensions)
■	: Sèche-serviette
R	: Emplacement réfrigérateur
C	: Emplacement cuisson
LV	: Emplacement lave vaisselle
LL	: Emplacement lave-linge

Surfaces placards incluses dans pièce adjacente

## PLAN DE L'ÉTAGE



## LEGENDE

A : Portes coulissantes	Vr : Volet roulant
B : Porte fenêtre vitrée	Tableau électrique
C : Fenêtre 1 ouvrant	Gaine évacuation
D : Fenêtre 2 ouvrants	Faux-plafond /Soffite

NOTA : Ce plan est édité en cours de chantier. En raison d'impératifs techniques, des adaptations techniques, des adaptations mineures sont susceptibles de faire évoluer ce plan, poteaux, canalisations et faux-plafonds n'apparaissent pas systématiquement. Les meubles et éléments de cuisine ne sont qu'indicatifs.



DATE : 02/07/2025-c