




Echelle : 1:75ème

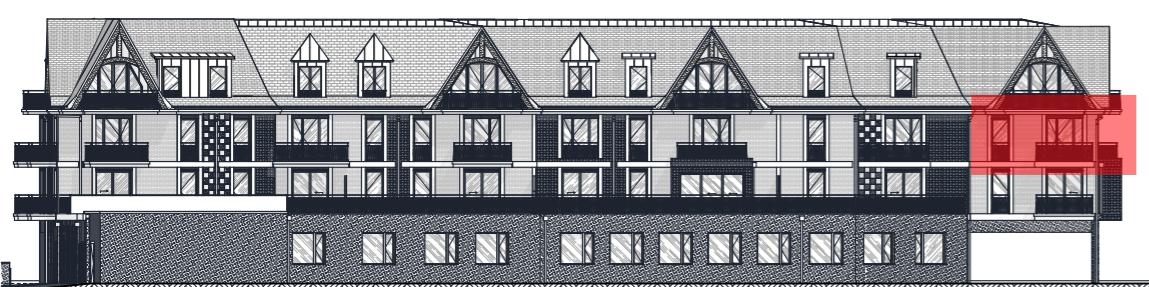


FACADE EST - Echelle : 1/400ème



FACADE SUD - Echelle : 1/400ème



FACADE NORD - Echelle : 1/400ème

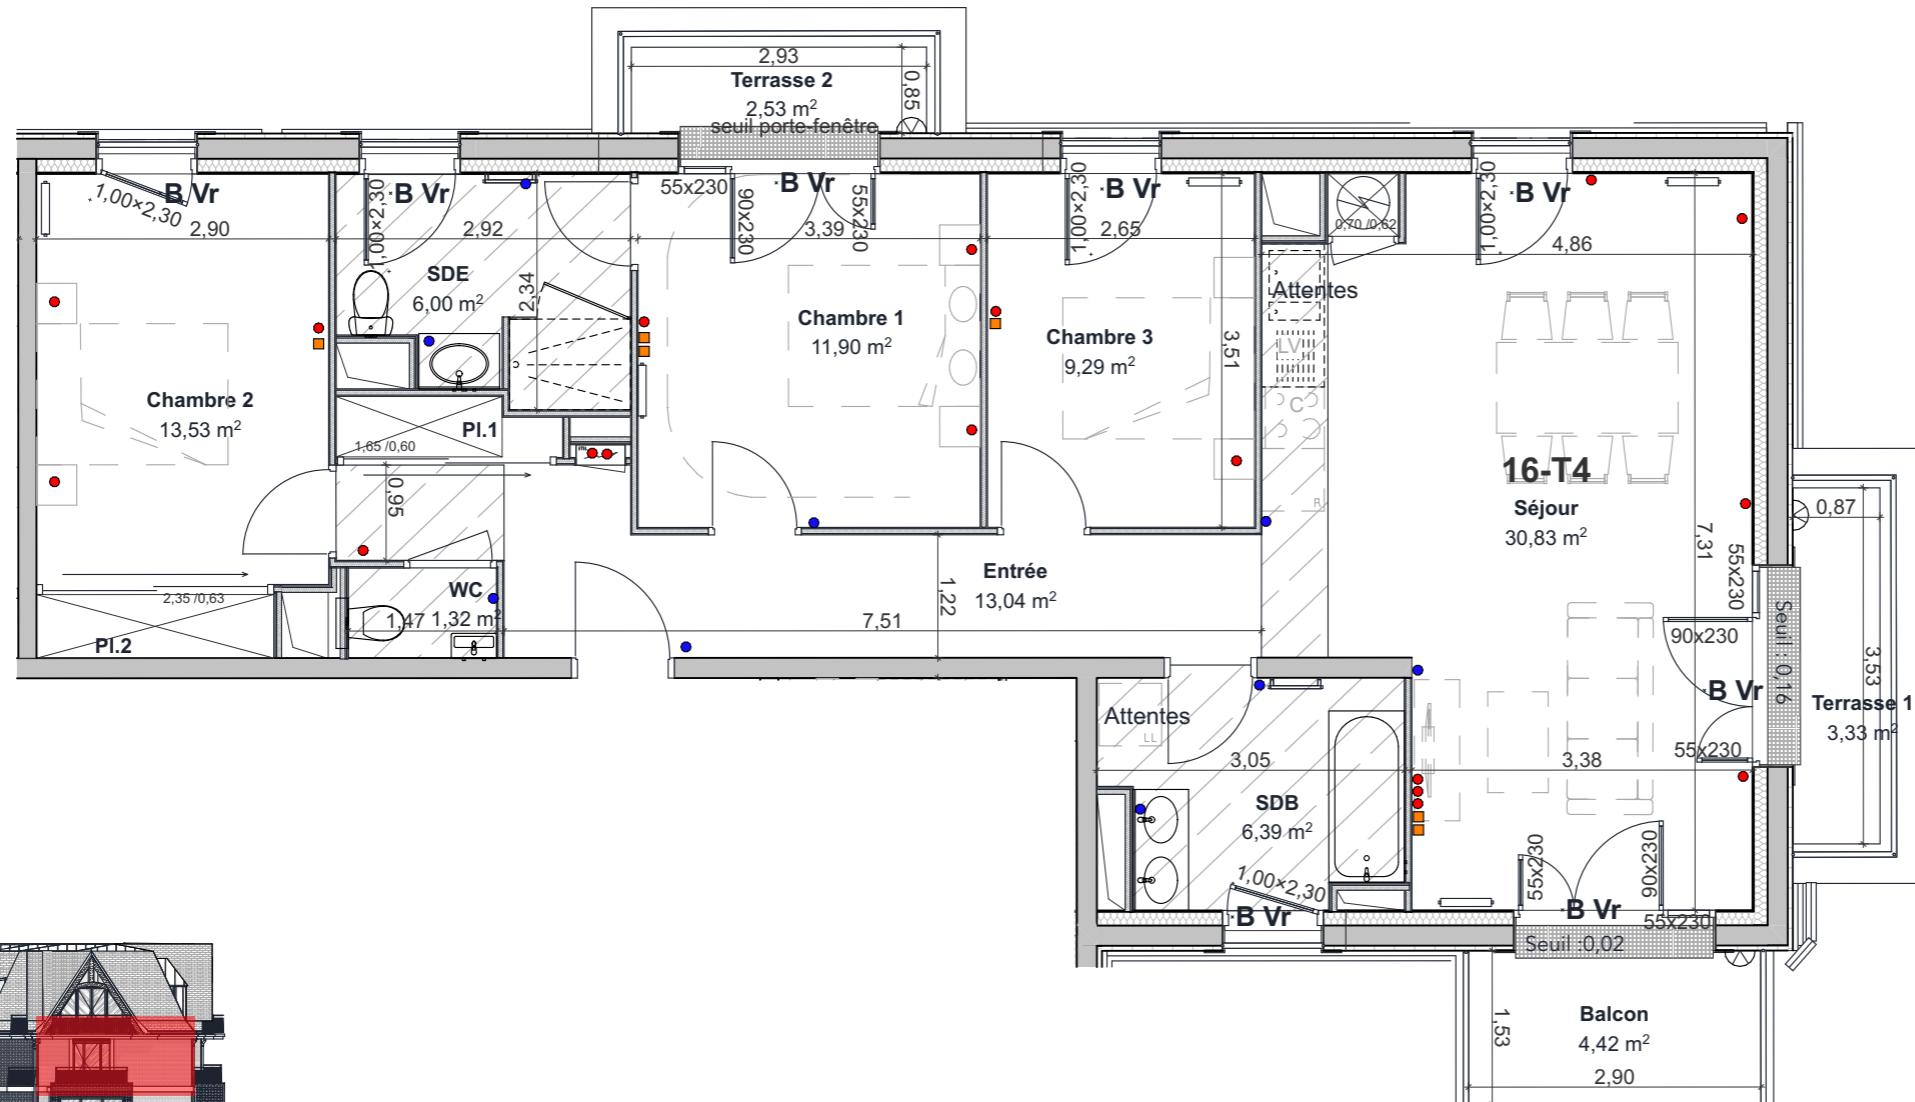

HOULGATE

Résidence Louis Breguet



PLAN DE VENTE

Logement .N°16-T4-Etage 2

EQUIPEMENTS	
● Prise électrique à hauteur	Prise électrique
● Prise RJ45	Prise RJ45
□ Applique murale	Applique murale
— Radiateur (dimensions)	Radiateur (dimensions)
— Sèche-serviette	Sèche-serviette
— Emplacement réfrigérateur	Emplacement réfrigérateur
— Emplacement cuison	Emplacement cuison
LV : Emplacement lave vaisselle	Lave vaisselle
LL : Emplacement lave-linge	Lave-linge
Surfaces placards incluses dans pièce adjacente	
Balcon	4,42
Terrasse 1	3,33
Terrasse 2	2,53
	10,28 m ²
Cave 16-T4	3,20
Total SHAB	92,30 m ²

PLAN DE L'ÉTAGE



LEGENDE

A : Portes coulissantes	Vr : Volet roulant
B : Porte fenêtre vitrée	Tableau électrique
C : Fenêtre 1 ouvrant	Gaine évacuation
D : Fenêtre 2 ouvrants	Faux-plafond /Soffite

NOTA : Ce plan est édité en cours de chantier. En raison d'impératifs techniques, des adaptations techniques, des adaptations mineures sont susceptibles de faire évoluer ce plan, poteaux, canalisations et faux-plafonds n'apparaissent pas systématiquement. Les meubles et éléments de cuisine ne sont qu'indicatifs.



DATE :26/06/2025 - a