


FACADE NORD - Echelle : 1/400ème

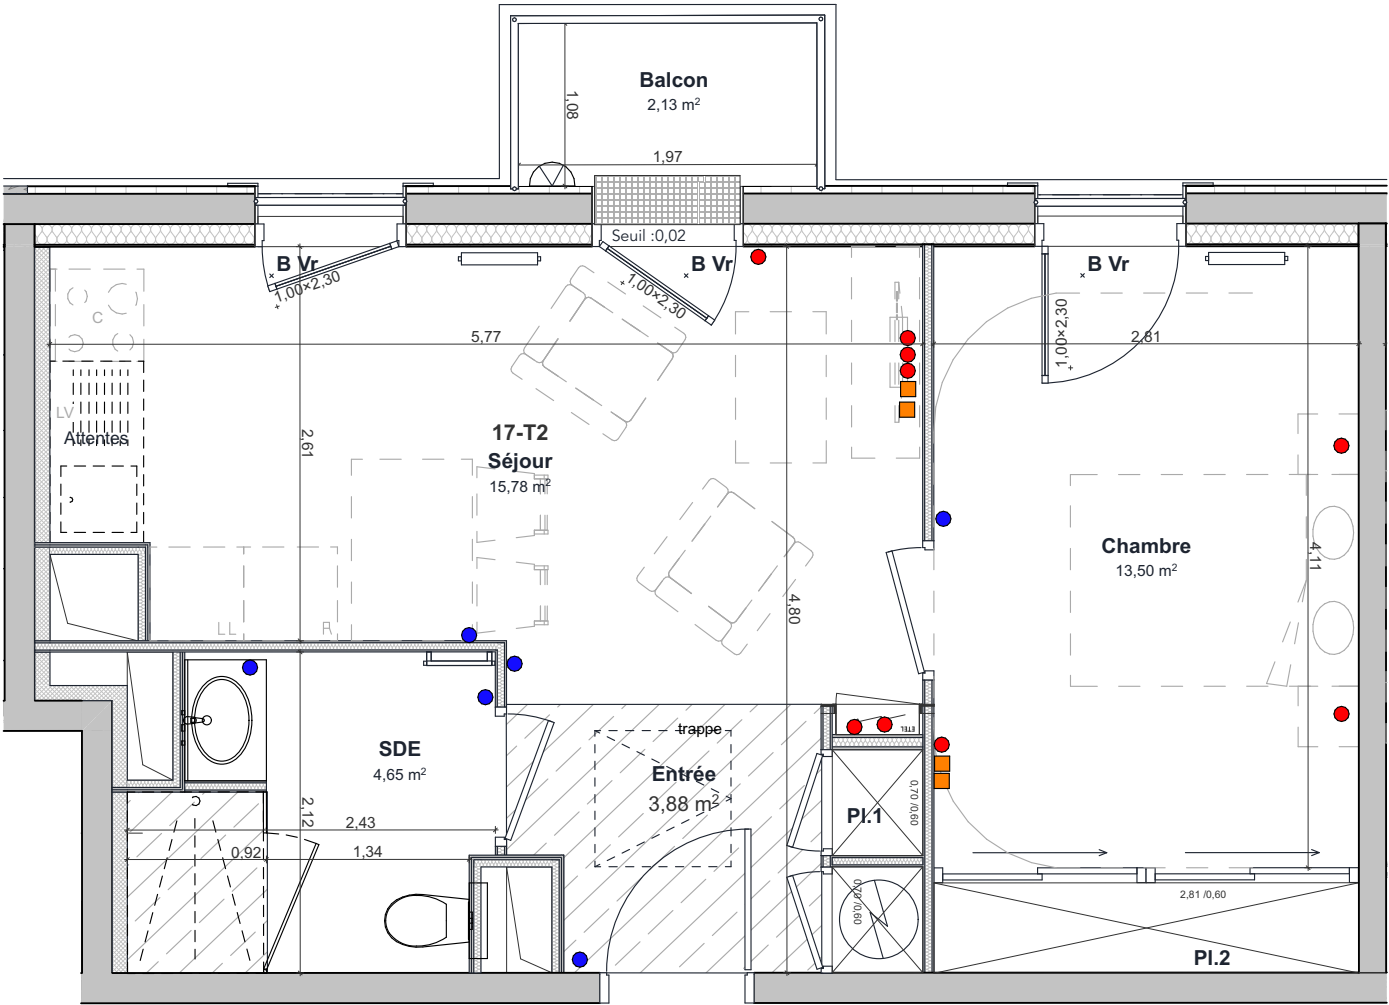

HOULGATE

Résidence Louis Breguet **INEVI** PROMOTION

PLAN DE VENTE

Logement .N°17-T2-Etage 2

Chambre	13,50	EQUIPEMENTS	
Entrée	3,88		Prise électrique à hauteur
SDE	4,65		Prise électrique
Séjour	15,78		Prise RJ45
Total SHAB	37,81 m²		Appique murale
			: Radiateur (dimensions)
			: Sèche-serviette
		R :	Emplacement réfrigérateur
		C :	Emplacement cuisson
		LV :	Emplacement lave vaisselle
		LL :	Emplacement lave-linge
Balcon	2,13		
Cave	17-T2 2,73		

Surfaces placards incluses dans pièce adjacente

PLAN DE L'ÉTAGE



LEGENDE	
A : Portes coulissantes	Vr : Volet roulant
B : Porte fenêtre vitrée	Tableau électrique
C : Fenêtre 1 ouvrant	Gaine évacuation
D : Fenêtre 2 ouvrants	Faux-plafond /Soffite

NOTA : Ce plan est édité en cours de chantier. En raison d'impératifs techniques, des adaptations mineures sont susceptibles de faire évoluer ce plan, poteaux, canalisations et faux-plafonds n'apparaissent pas systématiquement. Les meubles et éléments de cuisine ne sont qu'indicatifs.

