


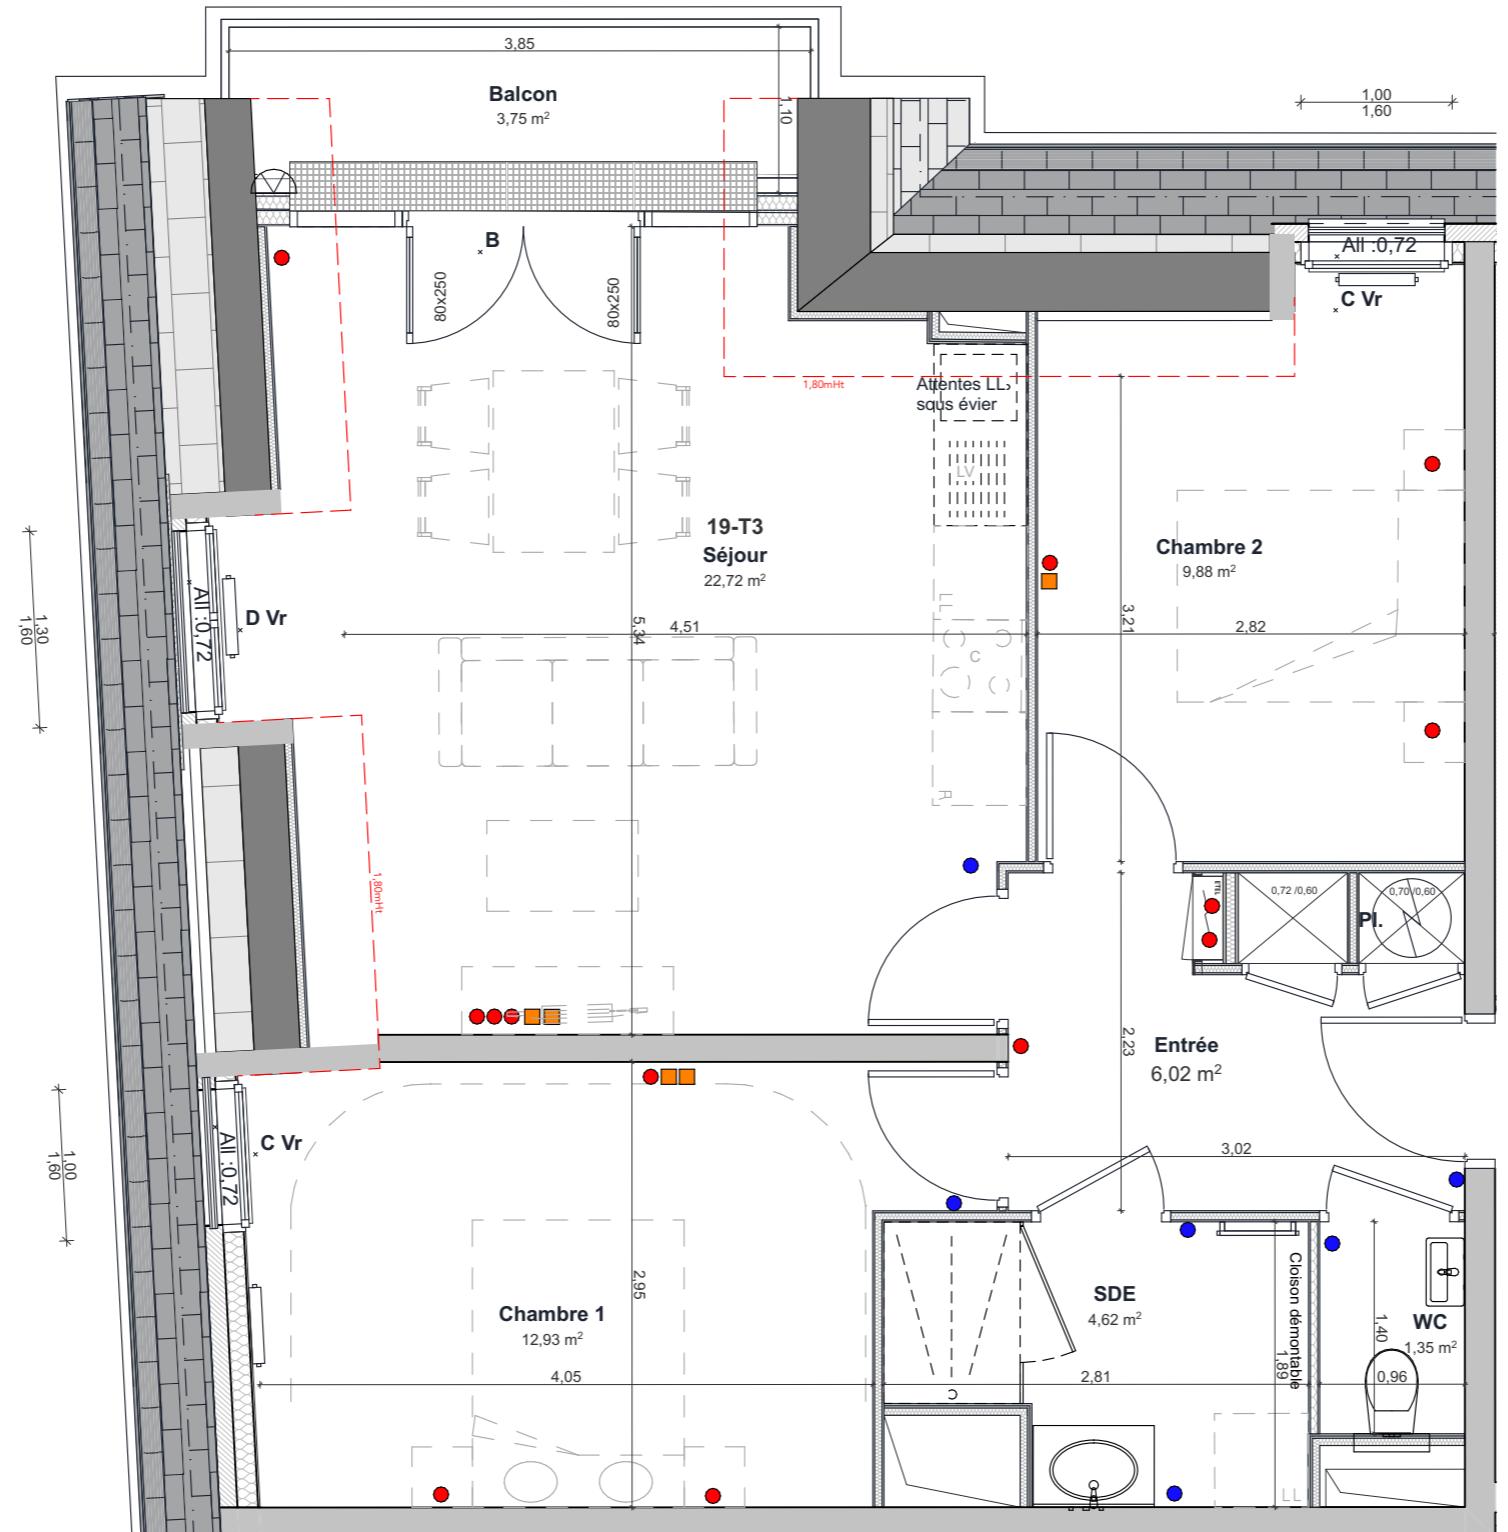

Echelle : 1:50ème

0 10 50 100 150 200 250 300 400  
EDISSE



FACADE NORD - Echelle : 1/400ème



FACADE OUEST - Echelle : 1/400ème



HOULGATE

Résidence Louis Breguet




## PLAN DE VENTE

### Logement .N°19-T3-Etage 3

EQUIPEMENTS	
● Prise électrique à hauteur	Prise électrique
● Prise RJ45	Prise RJ45
□ Applique murale	Applique murale
— Radiateur (dimensions)	Radiateur (dimensions)
— Sèche-serviette	Sèche-serviette
R : Emplacement réfrigérateur	R : Emplacement réfrigérateur
C : Emplacement cuisson	C : Emplacement cuisson
LV : Emplacement lave vaisselle	LV : Emplacement lave vaisselle
LL : Emplacement lave-linge	LL : Emplacement lave-linge

Surfaces placards incluses dans pièce adjacente

## PLAN DE L'ÉTAGE

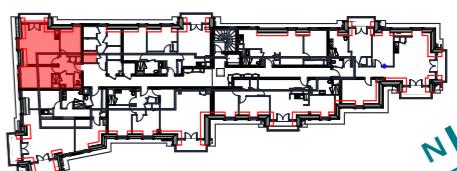

## LEGENDE

A : Portes coulissantes	Vr : Volet roulant
B : Porte fenêtre vitrée	Tableau électrique
C : Fenêtre 1 ouvrant	Gaine évacuation
D : Fenêtre 2 ouvrants	Faux-plafond /Soffite

NOTA : Ce plan est édité en cours de chantier. En raison d'impératifs techniques, des adaptations techniques, des adaptations mineures sont susceptibles de faire évoluer ce plan, poteaux, canalisations et faux-plafonds n'apparaissent pas systématiquement. Les meubles et éléments de cuisine ne sont qu'indicatifs.





DATE : 26/06/2025 - a

Echelle : 1:50ème



**HOULGATE**

Résidence Louis Breguet **INEVI** PROMOTION

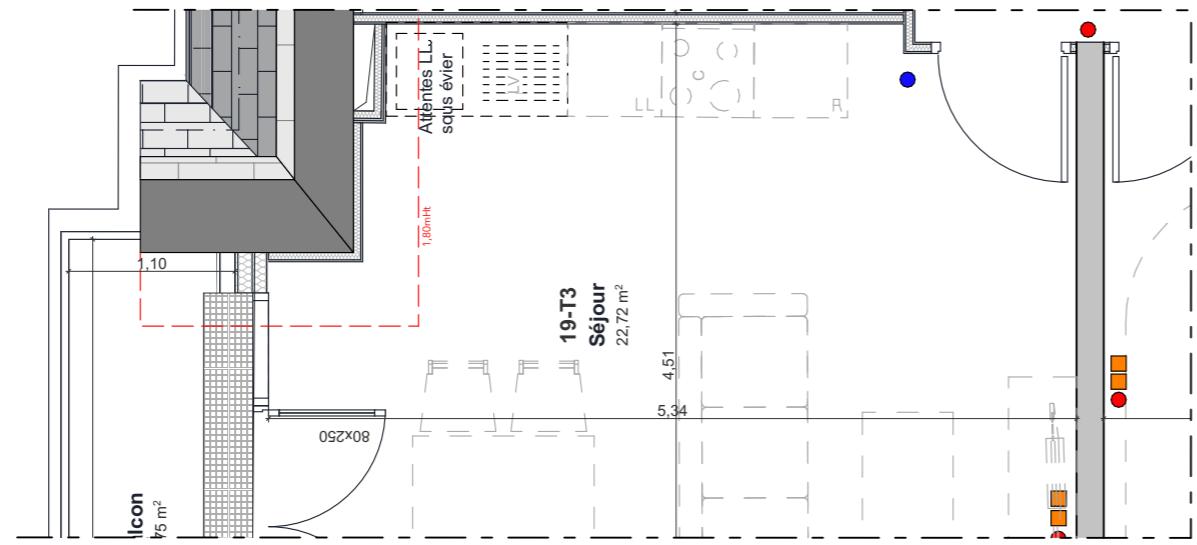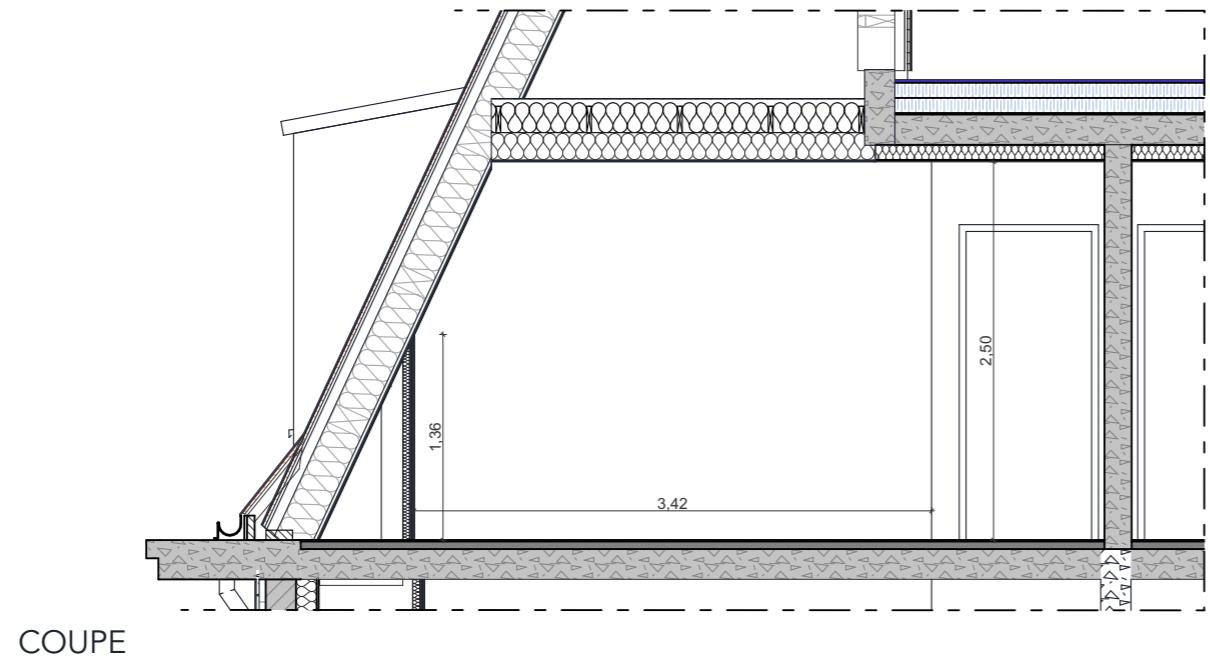


#### Logement .N°19-T3-Etage 3-coupe

<b>EQUIPEMENTS</b>	
● Prise électrique à hauteur	Prise électrique
● Prise RJ45	Applique murale
— Radiateur (dimensions)	— Sèche-serviette
— Emplacement réfrigérateur	C : Emplacement cuisson
LV : Emplacement lave vaisselle	LL : Emplacement lave-linge
Total SHAB 57,52 m <sup>2</sup>	
Balcon 3,75	
Cave 19-T3 2,67	

Surfaces placards incluses dans pièce adjacente

### PLAN DE L'ÉTAGE

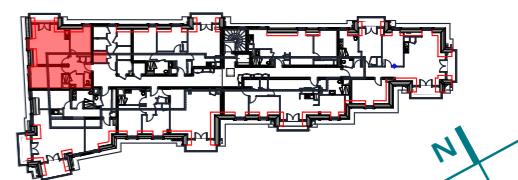

### LEGENDE

A : Portes coulissantes	Vr : Volet roulant
B : Porte fenêtre vitrée	Tableau électrique
C : Fenêtre 1 ouvrant	Gaine évacuation
D : Fenêtre 2 ouvrants	Faux-plafond /Soffite

NOTA : Ce plan est édité en cours de chantier. En raison d'impératifs techniques, des adaptations techniques, des adaptations mineures sont susceptibles de faire évoluer ce plan, poteaux, canalisations et faux-plafonds n'apparaissent pas systématiquement. Les meubles et éléments de cuisine ne sont qu'indicatifs.



DATE : 26/06/2025 - a