


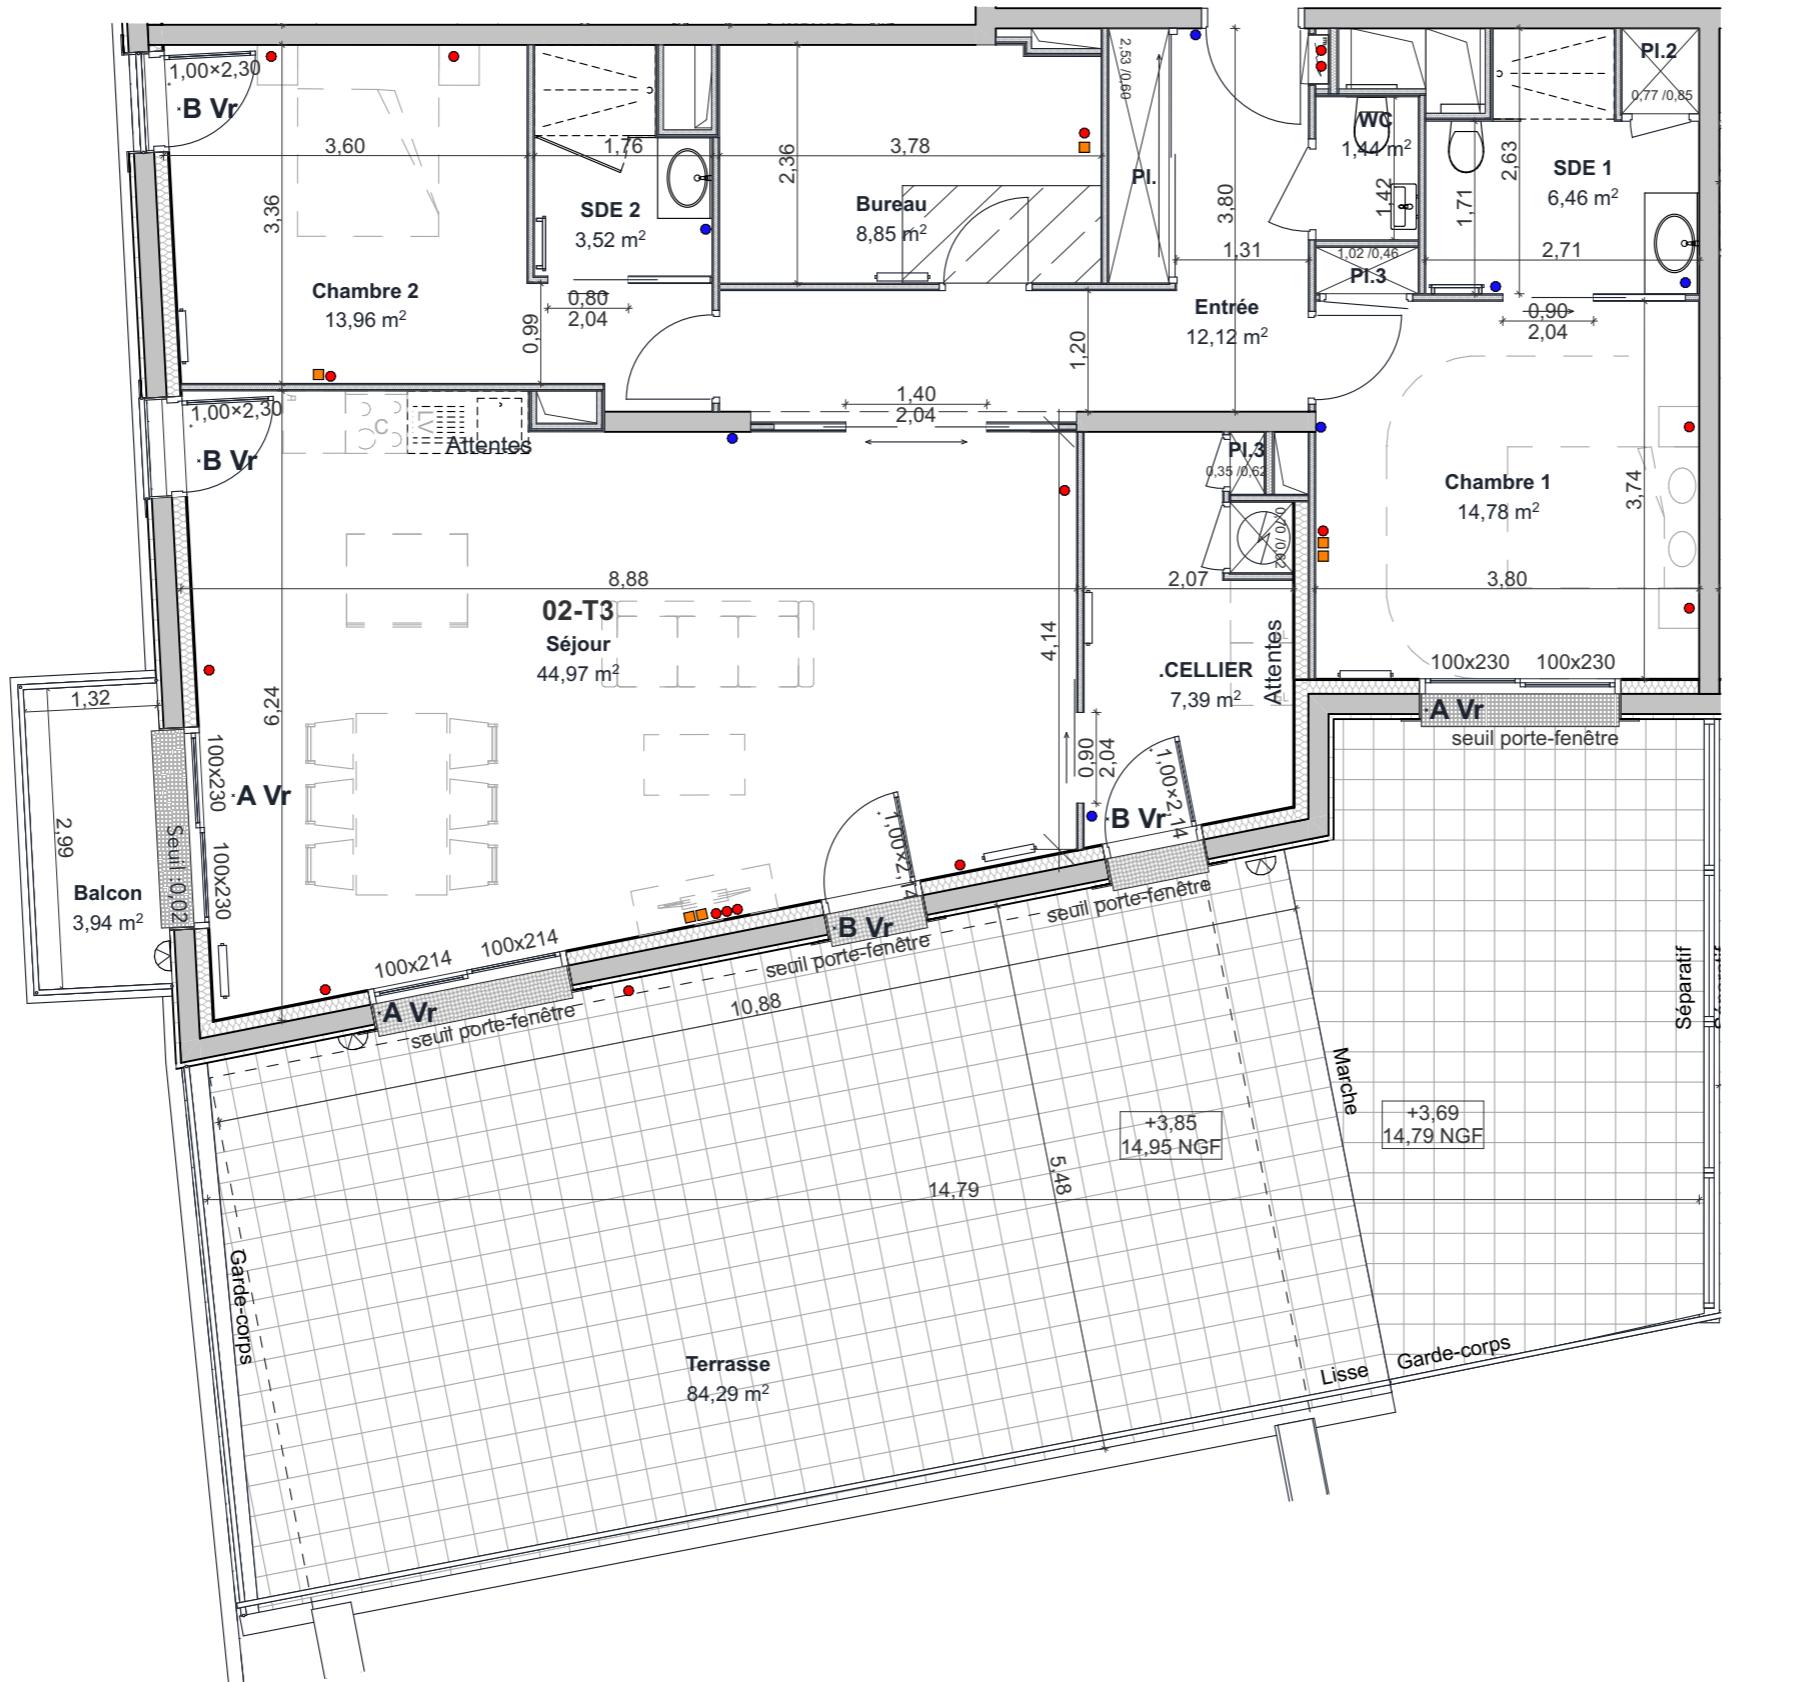


Echelle : 1:75ème

1:75



FACADE OUEST - Echelle : 1/400ème

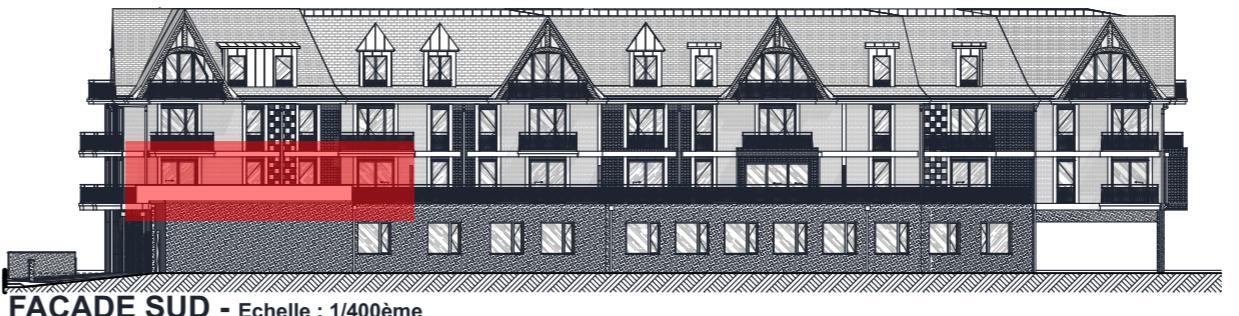

FACADE SUD - Echelle : 1/400ème



HOULGATE

Résidence Louis Breguet




PLAN DE VENTE

Logement N°02-T3- Etage 1

EQUIPEMENTS	
●.CELLIER	7,39
Bureau	8,85
Chambre 1	14,78
Chambre 2	13,96
Entrée	12,12
SDE 1	6,46
SDE 2	3,52
Séjour	44,97
WC	1,44
Total SHAB	113,49 m ²
Balcon	3,94
Terrasse	84,29
	88,23 m ²
Surfaces placards incluses dans pièce adjacente	

PLAN DE L'ÉTAGE

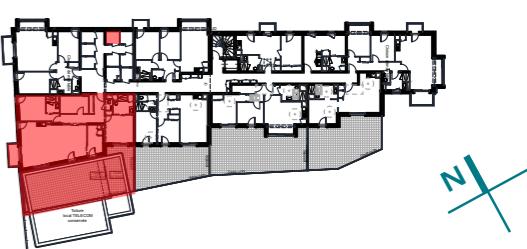

LEGENDE

A : Portes coulissantes	Vr : Volet roulant
B : Porte fenêtre vitrée	Tableau électrique
C : Fenêtre 1 ouvrant	Gaine évacuation
D : Fenêtre 2 ouvrants	Faux-plafond /Soffite

NOTA : Ce plan est édité en cours de chantier. En raison d'impératifs techniques, des adaptations techniques, des adaptations mineures sont susceptibles de faire évoluer ce plan, poteaux, canalisations et faux-plafonds n'apparaissent pas systématiquement. Les meubles et éléments de cuisine ne sont qu'indicatifs.



DATE : 14/10/2025-c-coffert Elec.