



HOULGATE


Résidence Louis Breguet **INEVI** PROMOTION

PLAN DE VENTE

Logement .N°20-T4- PMR - Etage 3

Chambre 1	13,17	EQUIPEMENTS ● Prise électrique à hauteur ● Prise électrique ■ Prise RJ45 ▒ Applique murale ▬ : Radiateur (dimensions) ▬ : Sèche-serviette R : Emplacement réfrigérateur C : Emplacement cuisson LV : Emplacement lave vaisselle LL : Emplacement lave-linge
Chambre 2	11,35	
DGT	7,63	
Entrée	5,36	
SDE	6,81	
Séjour	36,04	
WC	1,37	
Total SHAB	81,73 m²	
Balcon 1	5,90	
Balcon 2	6,06	
	11,96 m²	
Cave	20-T4	3,40
Surfaces placards incluses dans pièce adjacente		

PLAN DE L'ÉTAGE

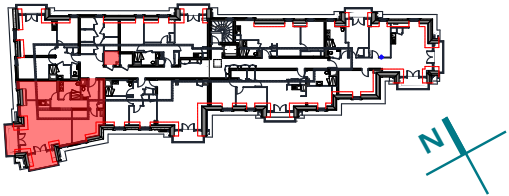


LEGENDE	
A : Portes coulissantes	Vr : Volet roulant
B : Porte fenêtre vitrée	▬ Tableau électrique
C : Fenêtre 1 ouvrant	▬ Gaine évacuation
D : Fenêtre 2 ouvrants	▬ Faux-plafond /Soffite

NOTA : Ce plan est édité en cours de chantier. En raison d'impératifs techniques, des adaptations mineures sont susceptibles de faire évoluer ce plan, poteaux, canalisations et faux-plafonds n'apparaissent pas systématiquement. Les meubles et éléments de cuisine ne sont qu'indicatifs.




DATE : 26/06/2025 - a

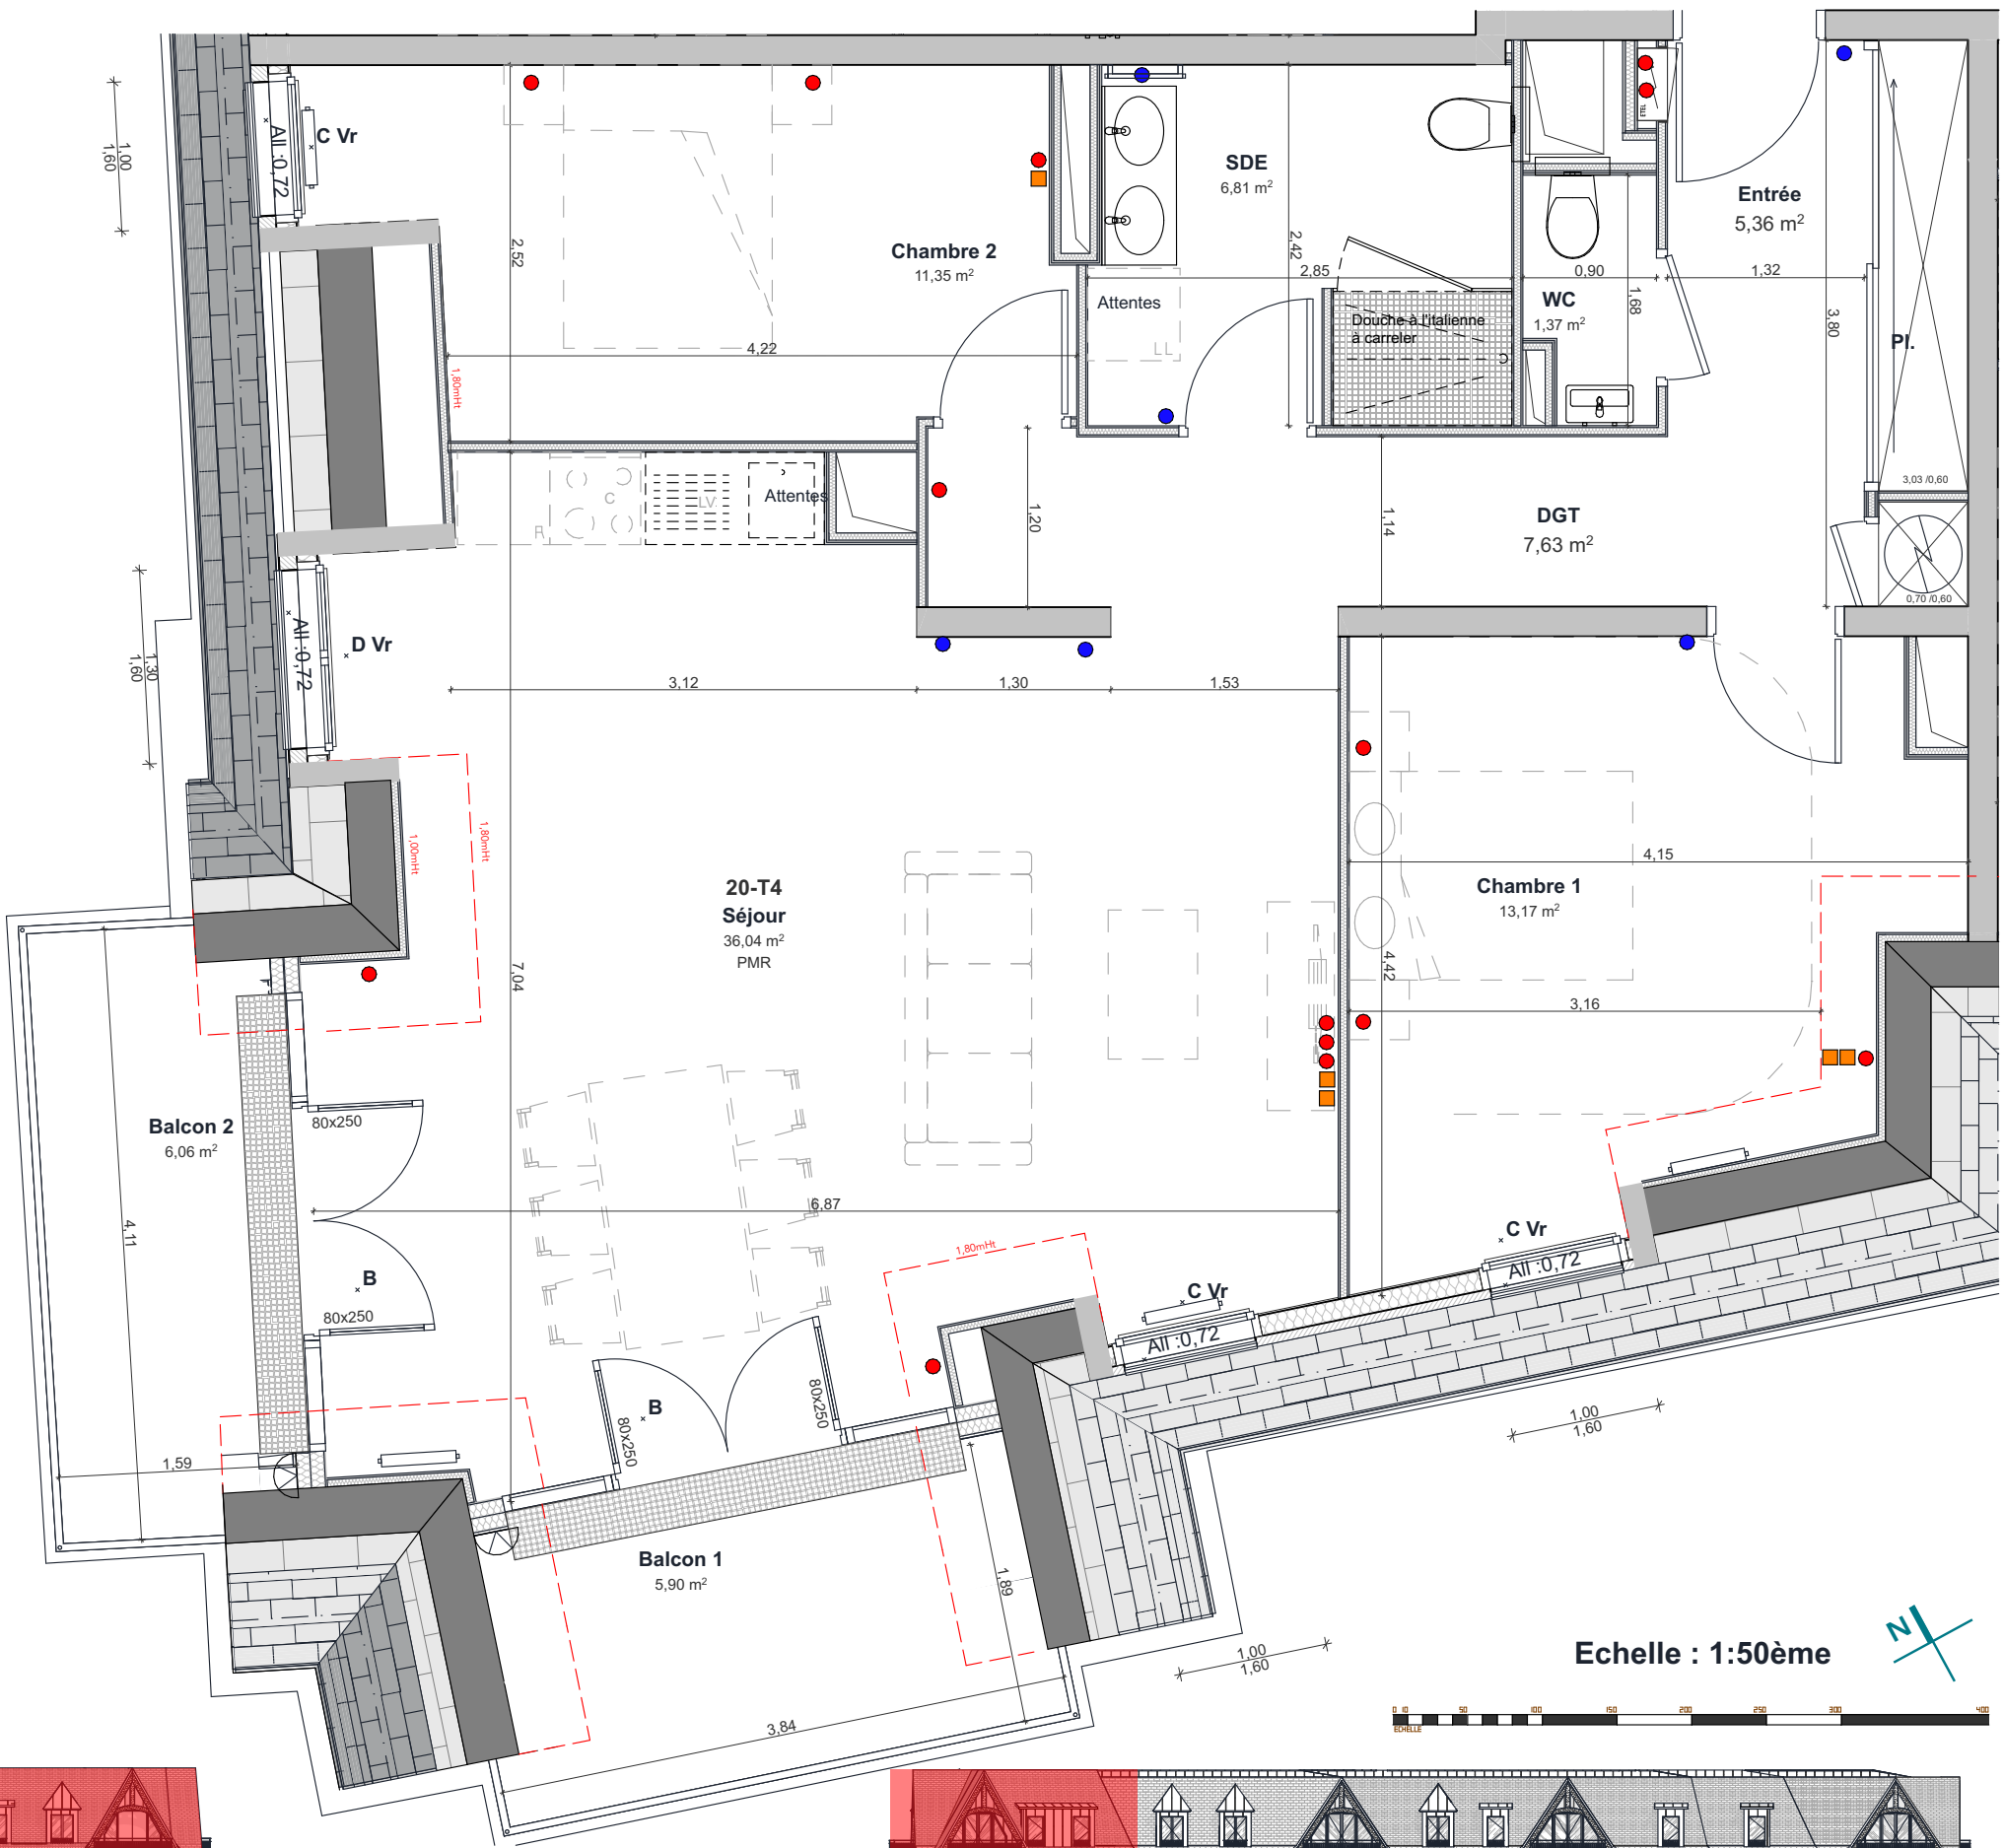

Echelle : 1:50ème



FACADE OUEST - Echelle : 1/400ème

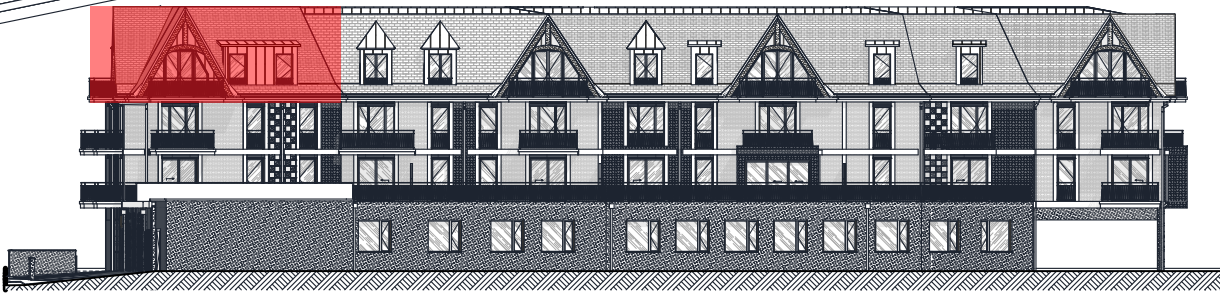

FACADE SUD - Echelle : 1/400ème