




BIEVILLE-BEUVILLE


LES JARDINS DE LA BIJUDE

PLAN DE VENTE

Logement n°C203 - T3 - Etage 2

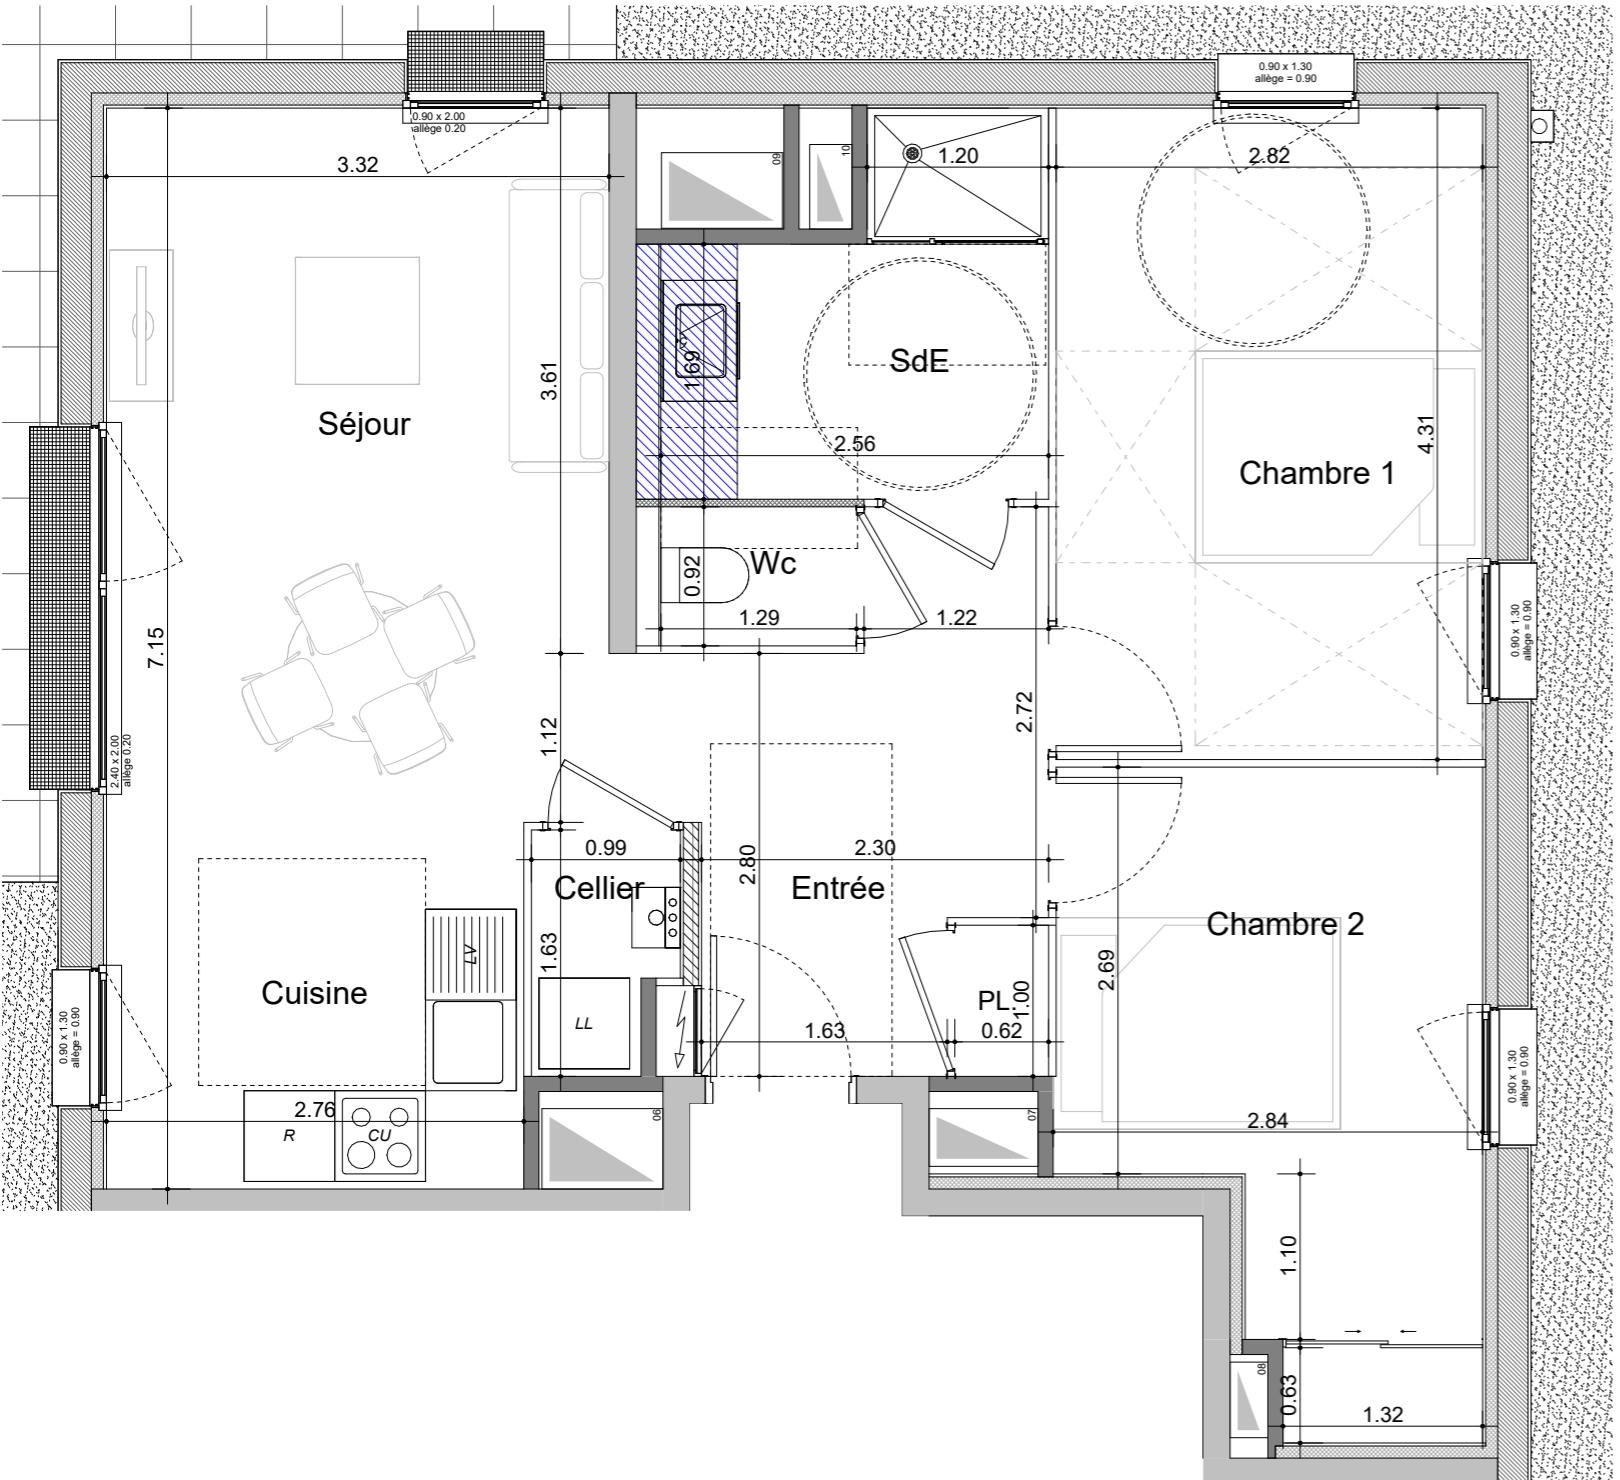

Façade Ouest - 1/400

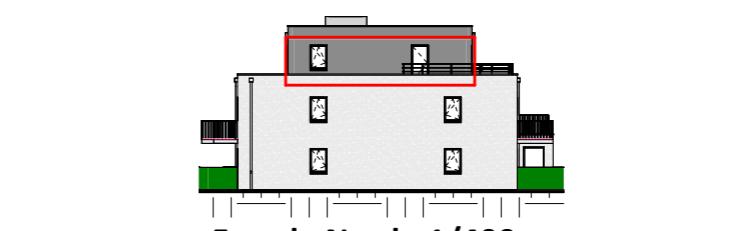

Façade Nord - 1/400




Façade Est - 1/400

NOTA : Ces plans de vente ont été extraits du dossier de permis de construire. Les plans techniques d'exécution seront réalisés ultérieurement et feront figurer les implantations électriques ainsi que les radiateurs. Des modifications et des ajustements techniques sont susceptibles de faire évoluer les plans. Les éléments de mobilier (meubles, appareils ménagers et plan de travail) ne sont placés qu'à titre indicatif

Désignation	Surface en m <sup>2</sup>
Entrée - Placard inclus	7.59 m <sup>2</sup>
Séjour	16.37 m <sup>2</sup>
Cuisine	6.69 m <sup>2</sup>
Chambre 1	12.15 m <sup>2</sup>
Chambre 2 - Placard inclus	10.22 m <sup>2</sup>
SdE	5.41 m <sup>2</sup>
Wc	1.19 m <sup>2</sup>
Cellier	1.44 m <sup>2</sup>
Total SHAB	61.06 m <sup>2</sup>
Terrasse	26.03 m <sup>2</sup>
Surface extérieure	26.03 m <sup>2</sup>

PLAN DE L'ETAGE

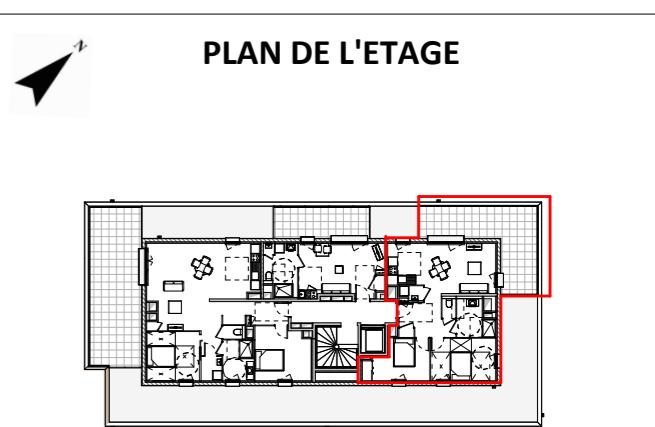

LEGENDE

Cloison démontable		Cuisson/Four	
Tableau électrique		Fenêtre fixe, 1/2 ouvrant + allège	
LL		Machine à laver	
LV		Lave vaisselle	
R		Réfrigérateur	
		Soffite	