




BIEVILLE-BEUVILLE

LES JARDINS DE LA BIJUDE

PLAN DE VENTE


Logement n° A007 - T1 bis - Etage 0

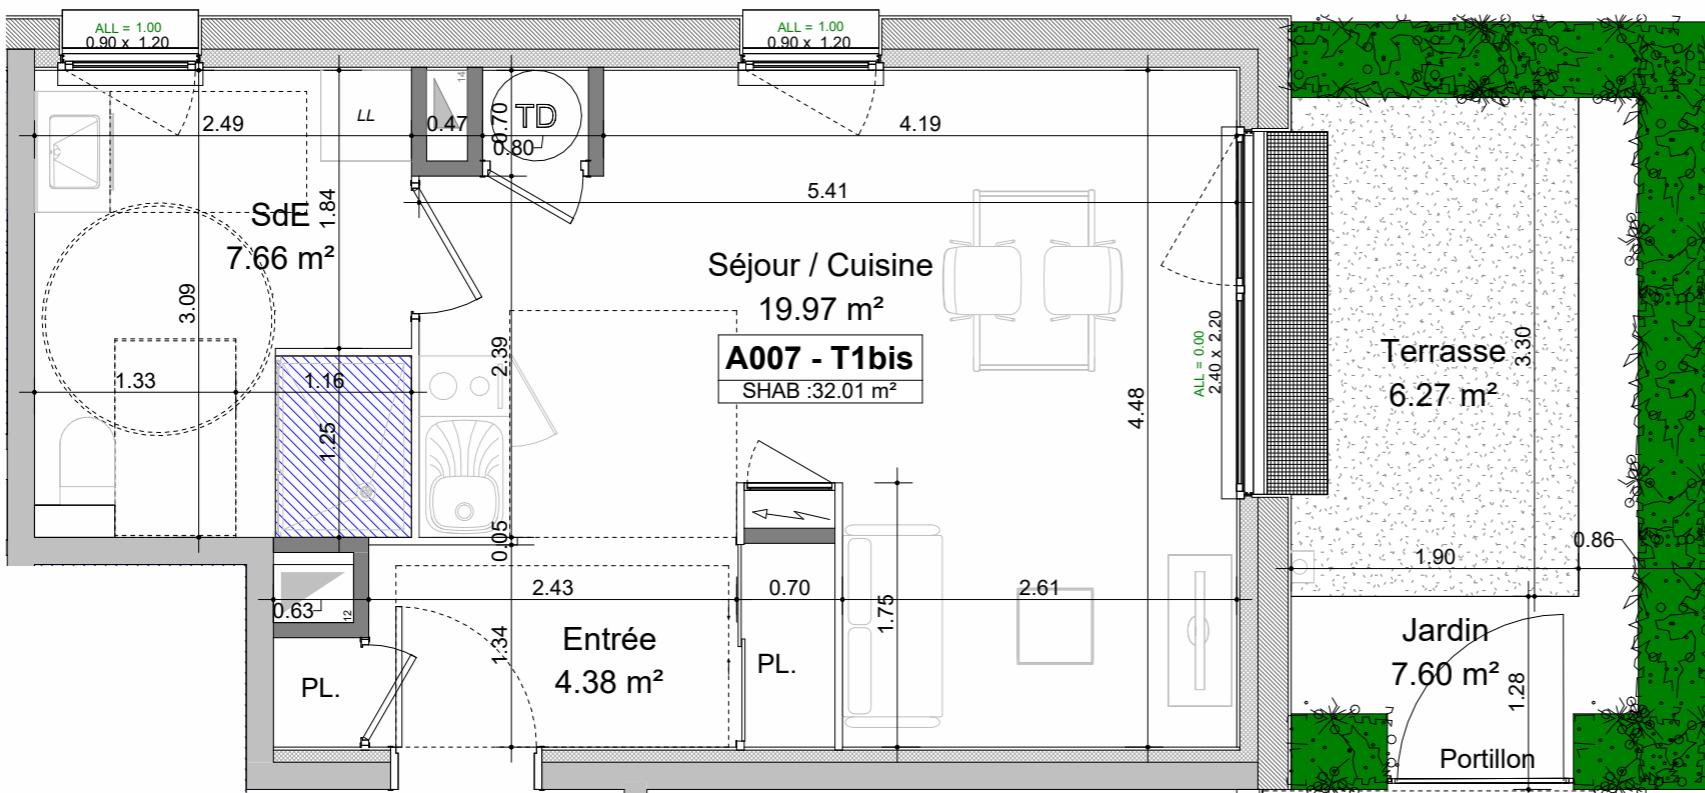

Échelle au 1/50ème

Désignation	Surface en m ²
Entrée - Placards inclus	4.38 m ²
Séjour / Cuisine	19.97 m ²
SdE	7.66 m ²
Total SHAB	32.01 m ²

Jardin	7.60 m ²
Terrasse	6.27 m ²
Surface extérieure	13.87 m ²

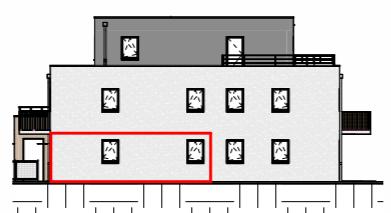


Façade Nord - Échelle au 1/400ème



Façade Est - Échelle au 1/400ème

PLAN DE L'ETAGE

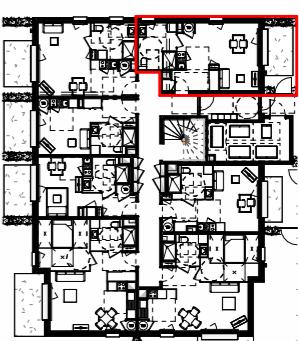

LEGENDE

	Cloison démontable		Cuisson/Four
	Tableau électrique		Fenêtre fixe, 1/2 ouvrant + allège
	Machine à laver		Porte fenêtre 1/2 ouvrant
	Lave vaisselle		Gaine technique
	Réfrigérateur		Soffite

NOTA : Ces plans de vente ont été extraits du dossier de permis de construire. Les plans techniques d'exécution seront réalisés ultérieurement et feront figurer les implantations électriques ainsi que les radiateurs. Des modifications et des ajustements techniques sont susceptibles de faire évoluer les plans. Les éléments de mobilier (meubles, appareils ménagers et plan de travail) ne sont placés qu'à titre indicatif

ARCHITECTES
J.GUERIN & A.LORGEOUX

10.02.2026

PHASE DCE