



BIEVILLE-BEUVILLE



LES JARDINS DE LA BIJUDE

**PLAN DE VENTE**


**Logement n° A102 - T2 - Etage 1**

Désignation	Surface en m <sup>2</sup>
Entrée - Placard inclus	3.59 m <sup>2</sup>
Séjour / Cuisine	22.59 m <sup>2</sup>
Chambre	10.89 m <sup>2</sup>
SdE	3.79 m <sup>2</sup>
Total SHAB	40.86 m <sup>2</sup>


Balcon	5.54 m <sup>2</sup>
Surface extérieure	5.54 m <sup>2</sup>

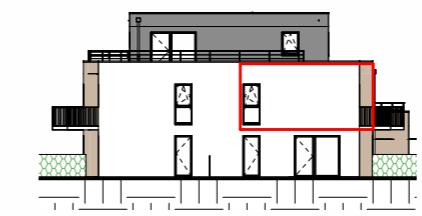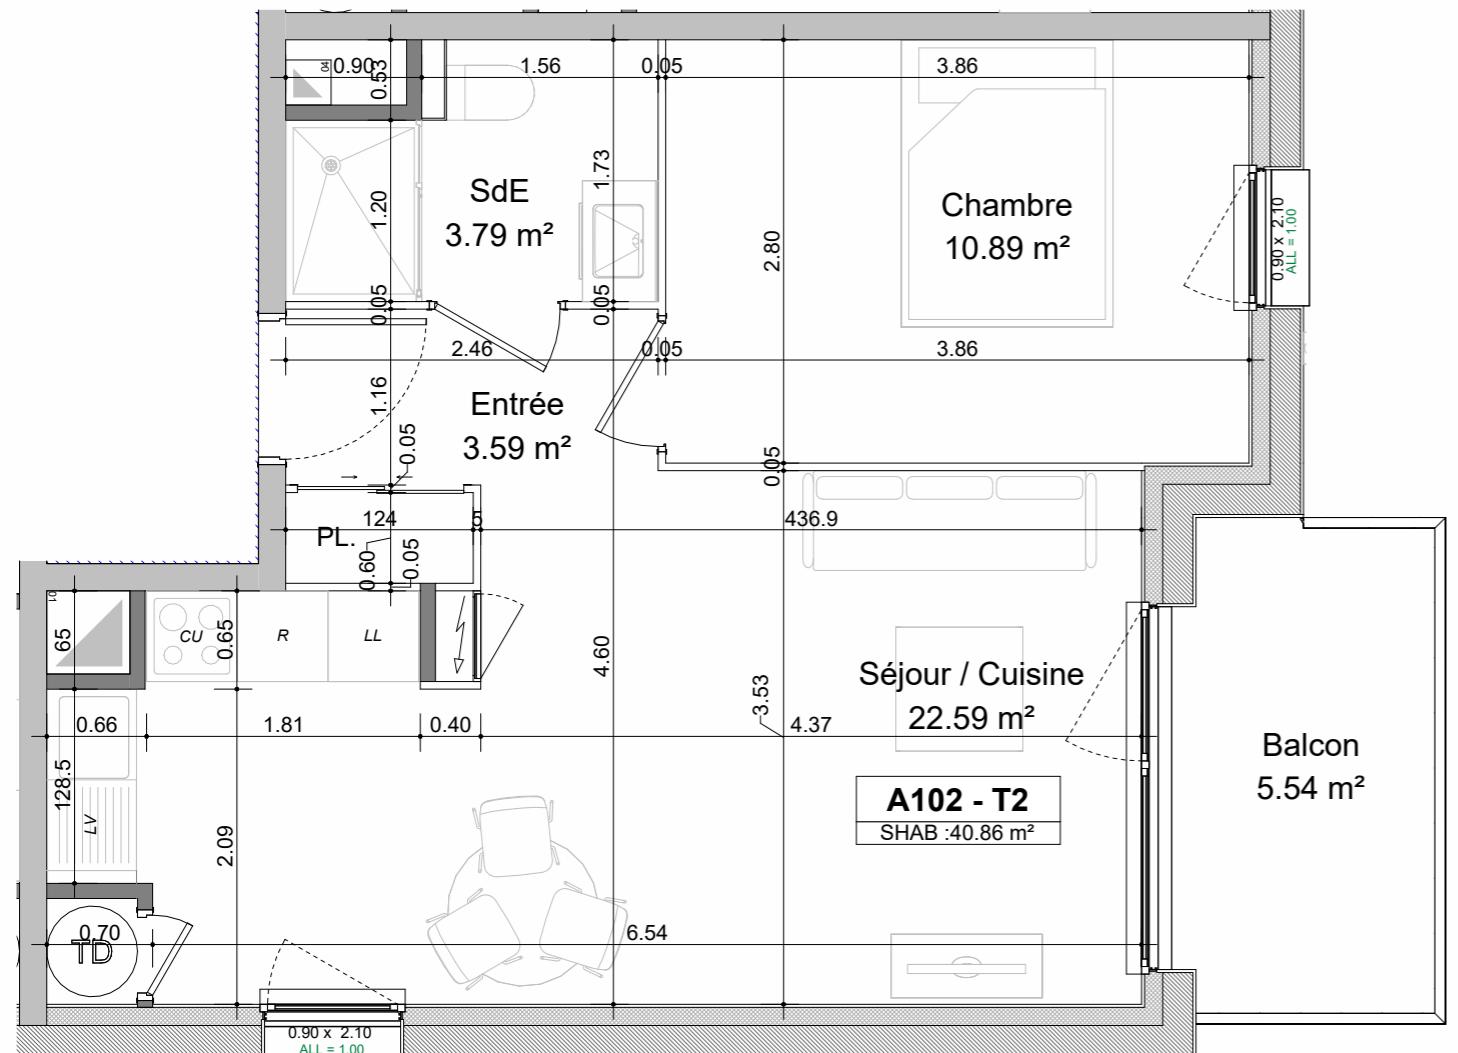

**Façade Sud - Échelle au 1/400ème**

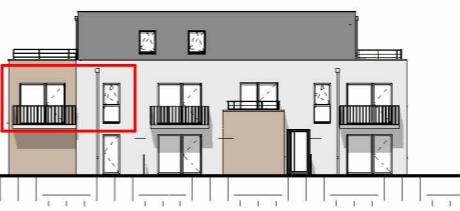

**Façade Est - Échelle au 1/400ème**

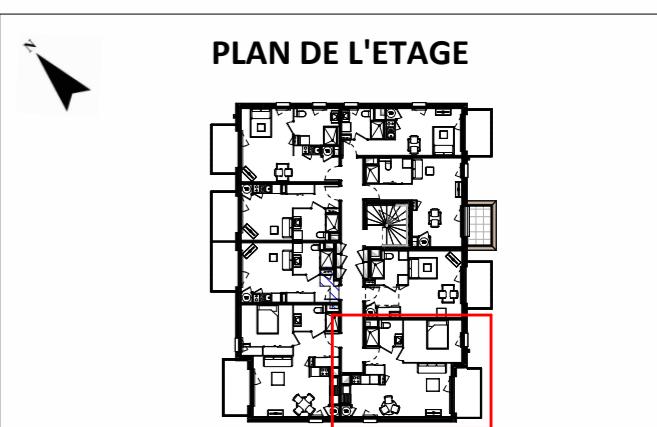

**LEGENDE**

	Cloison démontable		Cuisson/Four
	Tableau électrique		Fenêtre fixe, 1/2 ouvrant + allège
	Machine à laver		Porte fenêtre 1/2 ouvrant
	Lave vaisselle		Gaine technique
	Réfrigérateur		Soffite

**NOTA :** Ces plans de vente ont été extraits du dossier de permis de construire. Les plans techniques d'exécution seront réalisés ultérieurement et feront figurer les implantations électriques ainsi que les radiateurs. Des modifications et des ajustements techniques sont susceptibles de faire évoluer les plans. Les éléments de mobilier (meubles, appareils ménagers et plan de travail) ne sont placés qu'à titre indicatif