


BIEVILLE-BEUVILLE

LES JARDINS DE LA BIJUDE

PLAN DE VENTE


Logement n° A202 - T3 - Etage 2

Désignation	Surface en m ²
Entrée - Placard inclus	5.45 m ²
Séjour / Cuisine	20.73 m ²
Chambre 1	11.28 m ²
Chambre 2	9.31 m ²
SdE	4.52 m ²
Rgt	2.18 m ²
Total SHAB	53.47 m ²
Terrasse	27.79 m ²
Surface extérieure	27.79 m ²

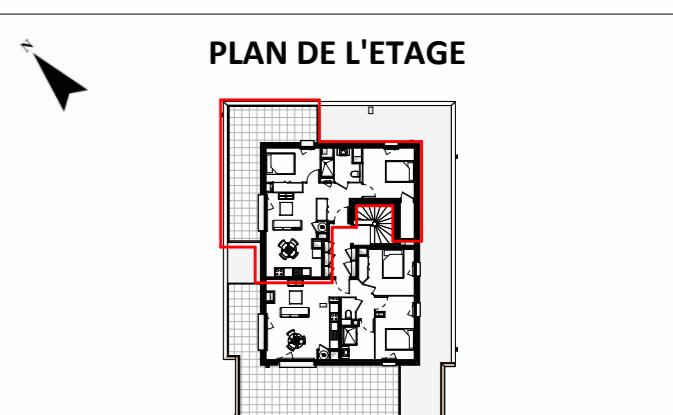

LEGENDE

Cloison démontable		Cuisson/Four	
Tableau électrique		Fenêtre fixe, 1/2 ouvrant + allège	
LL		Porte fenêtre 1/2 ouvrant	
LV		Gaine technique	
R		Soffite	

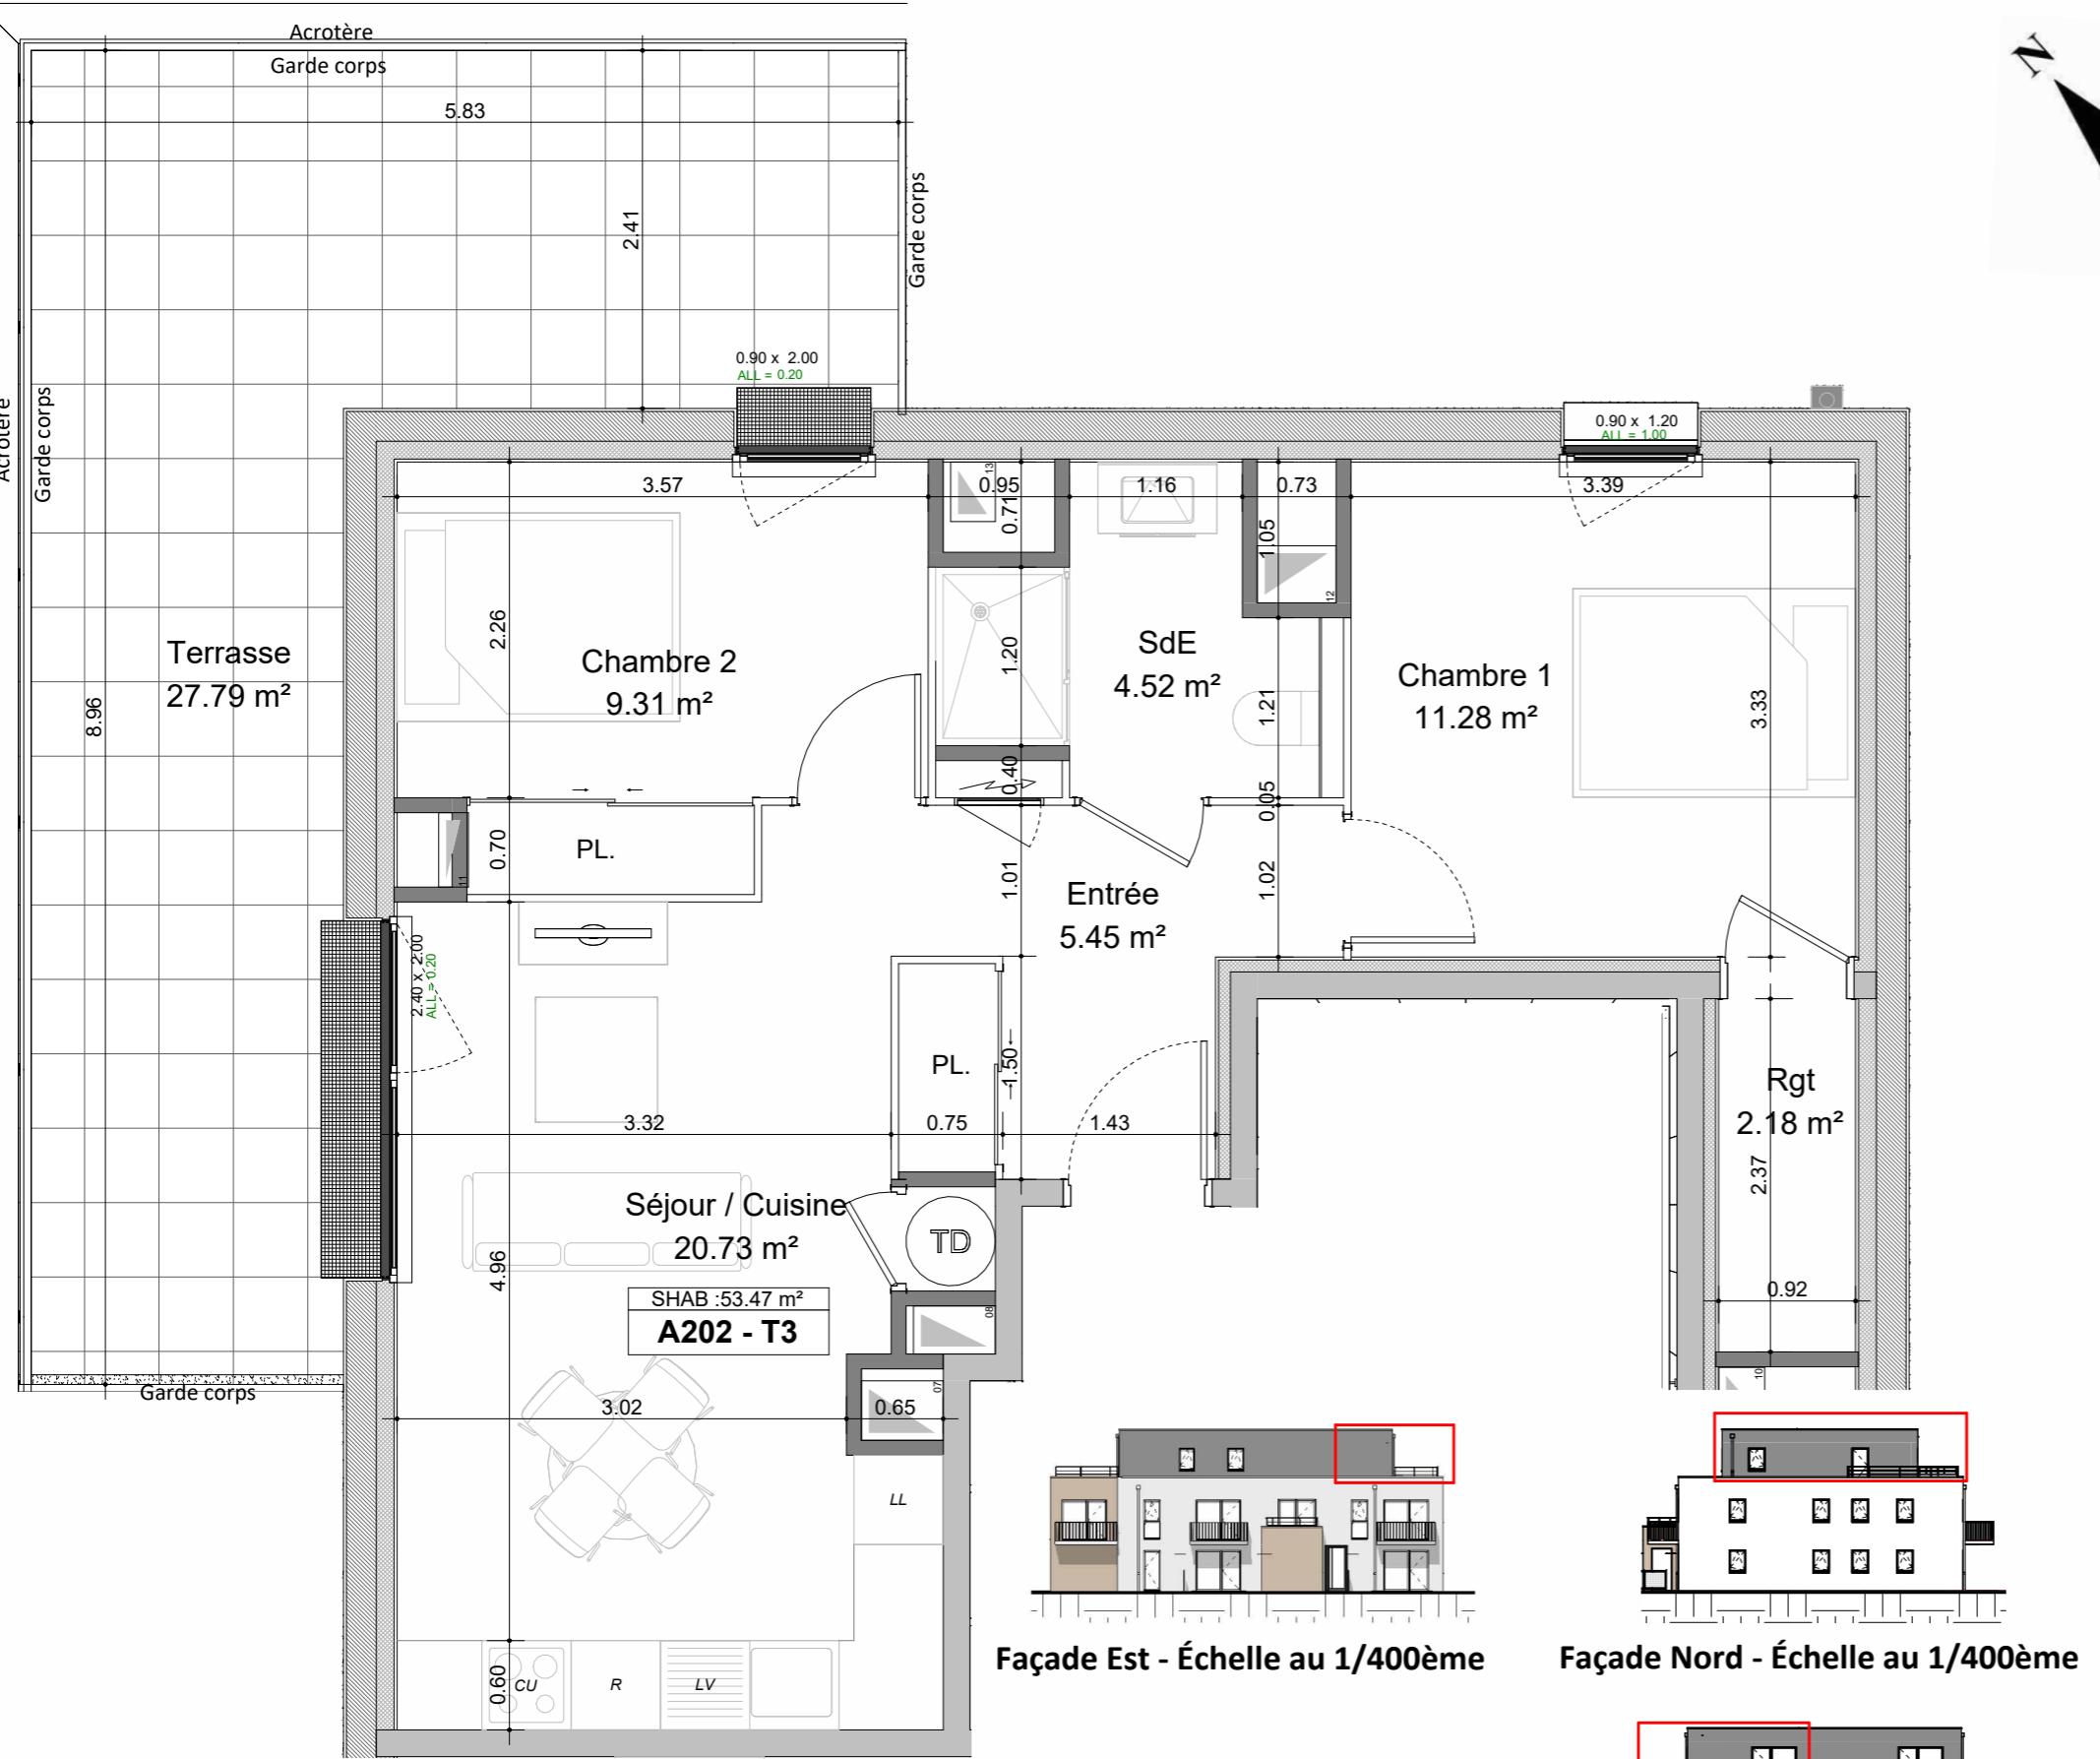

Échelle au 1/50ème

NOTA : Ces plans de vente ont été extraits du dossier de permis de construire. Les plans techniques d'exécution seront réalisés ultérieurement et feront figurer les implantations électriques ainsi que les radiateurs. Des modifications et des ajustements techniques sont susceptibles de faire évoluer les plans. Les éléments de mobilier (meubles, appareils ménagers et plan de travail) ne sont placés qu'à titre indicatif