




BIEVILLE-BEUVILLE

LES JARDINS DE LA BIJUDE

PLAN DE VENTE

Logement n° A201 - T3 - Etage 2

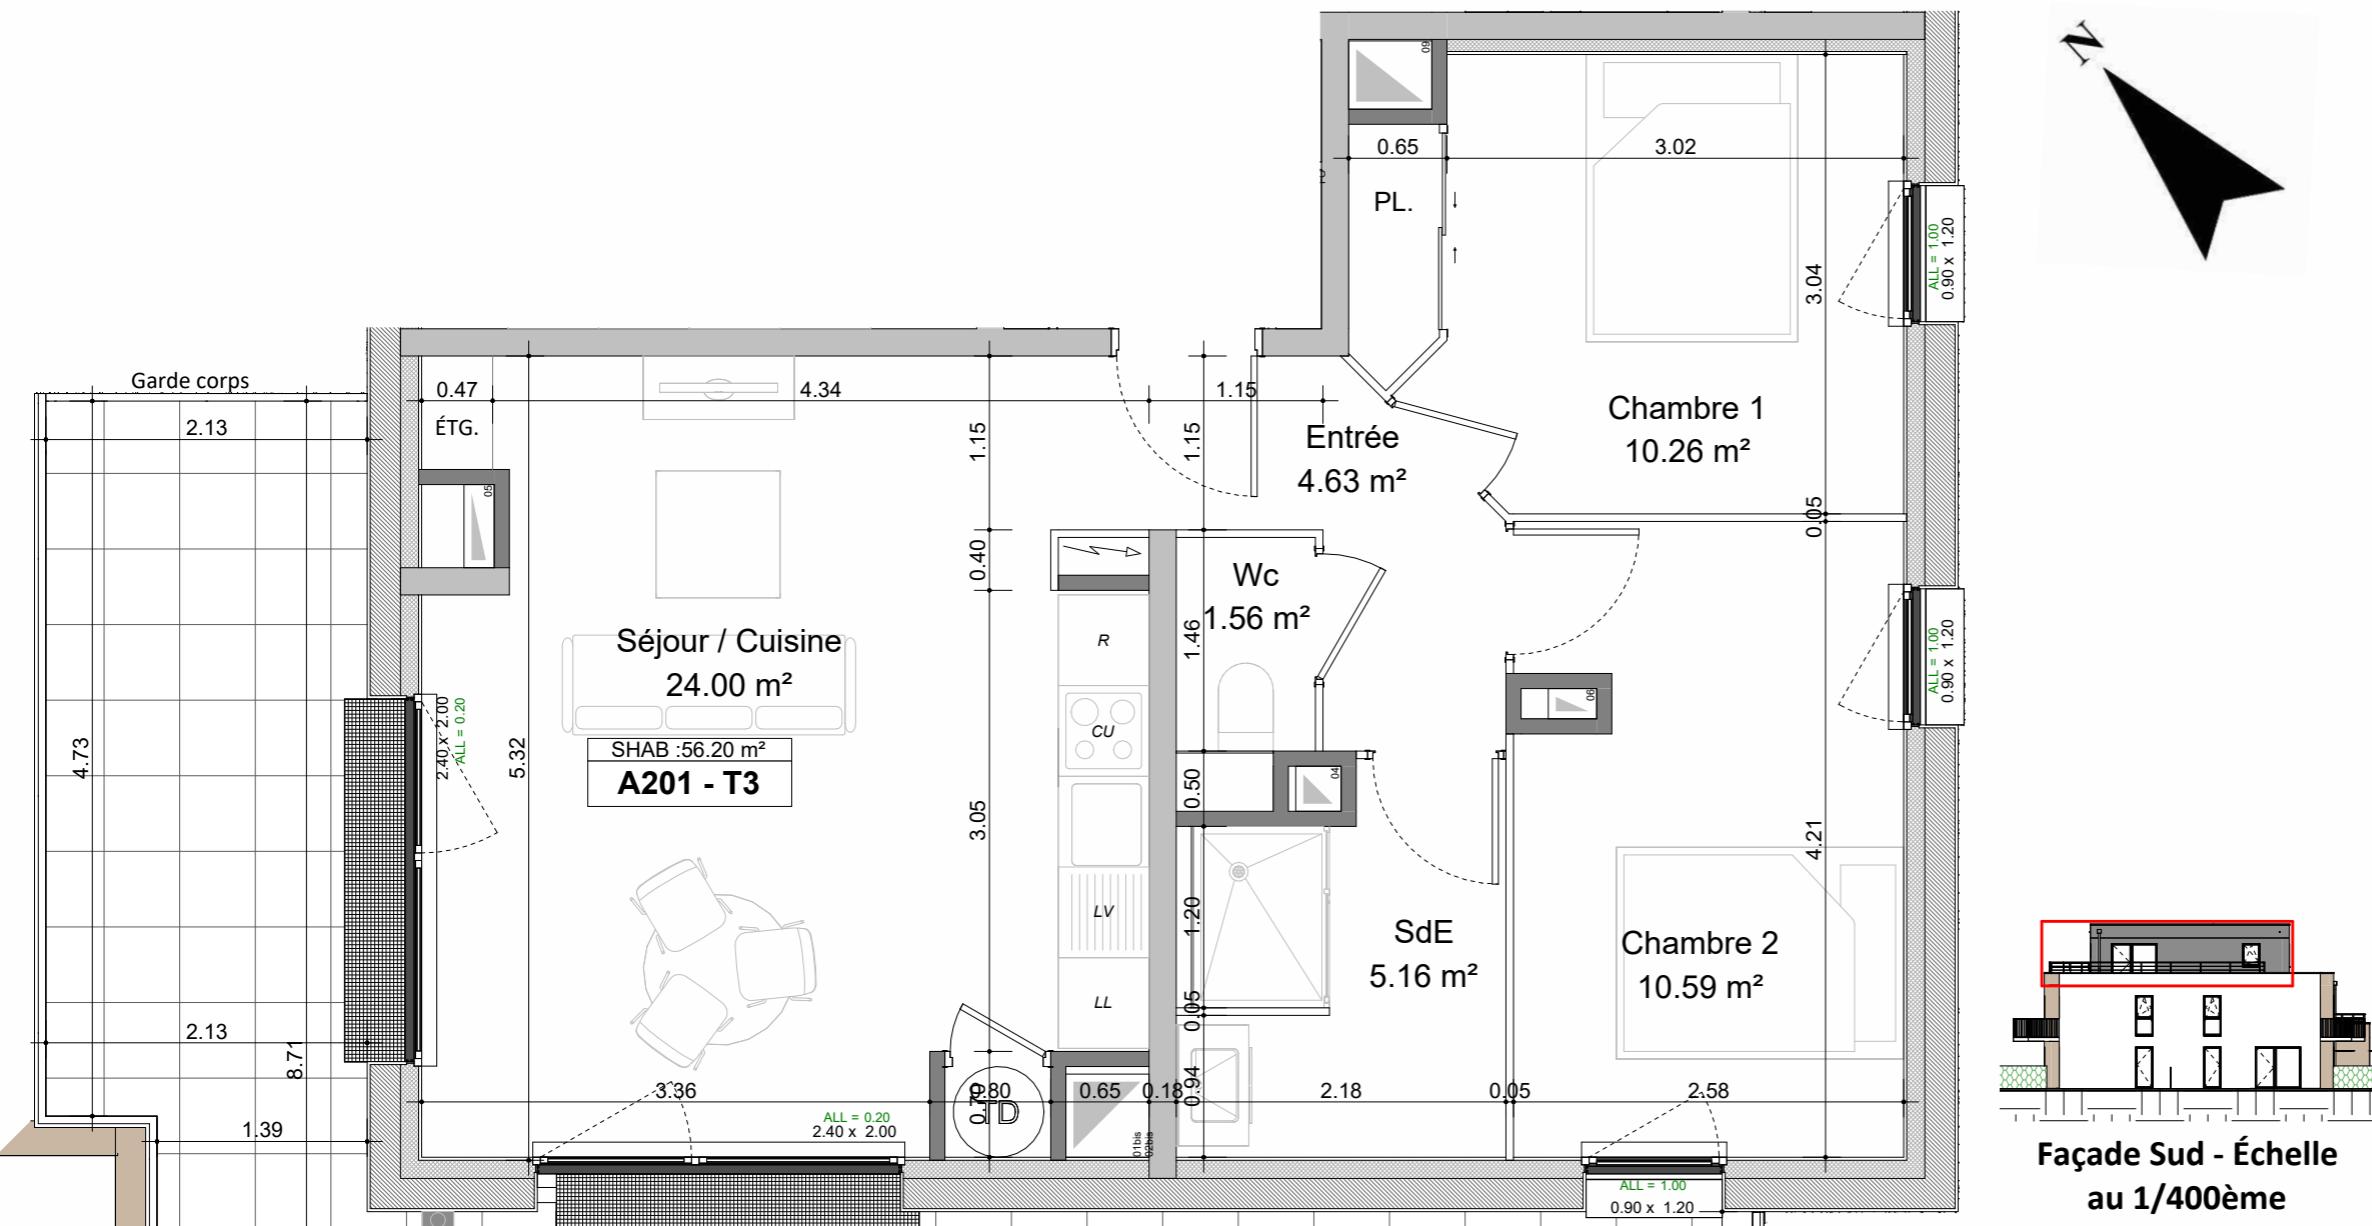

Façade Sud - Échelle au 1/400ème




Façade Ouest - Échelle au 1/400ème



Façade Est - Échelle au 1/400ème

Désignation	Surface en m²
Entrée	4.63 m²
Séjour / Cuisine	24.00 m²
Chambre 1 - Placard inclus	10.26 m²
Chambre 2	10.59 m²
SdE	5.16 m²
Wc	1.56 m²
Total SHAB	56.20 m²
Terrasse	46.26 m²
Surface extérieure	46.26 m²

PLAN DE L'ETAGE

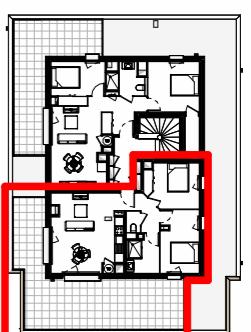

LEGENDE

Cloison démontable		Cuisson/Four	
Tableau électrique		Fenêtre fixe, 1/2 ouvrant + allège	
LL		Porte fenêtre 1/2 ouvrant	
LV		Gaine technique	
R		Soffite	

NOTA : Ces plans de vente ont été extraits du dossier de permis de construire. Les plans techniques d'exécution seront réalisés ultérieurement et feront figurer les implantations électriques ainsi que les radiateurs. Des modifications et des ajustements techniques sont susceptibles de faire évoluer les plans. Les éléments de mobilier (meubles, appareils ménagers et plan de travail) ne sont placés qu'à titre indicatif